


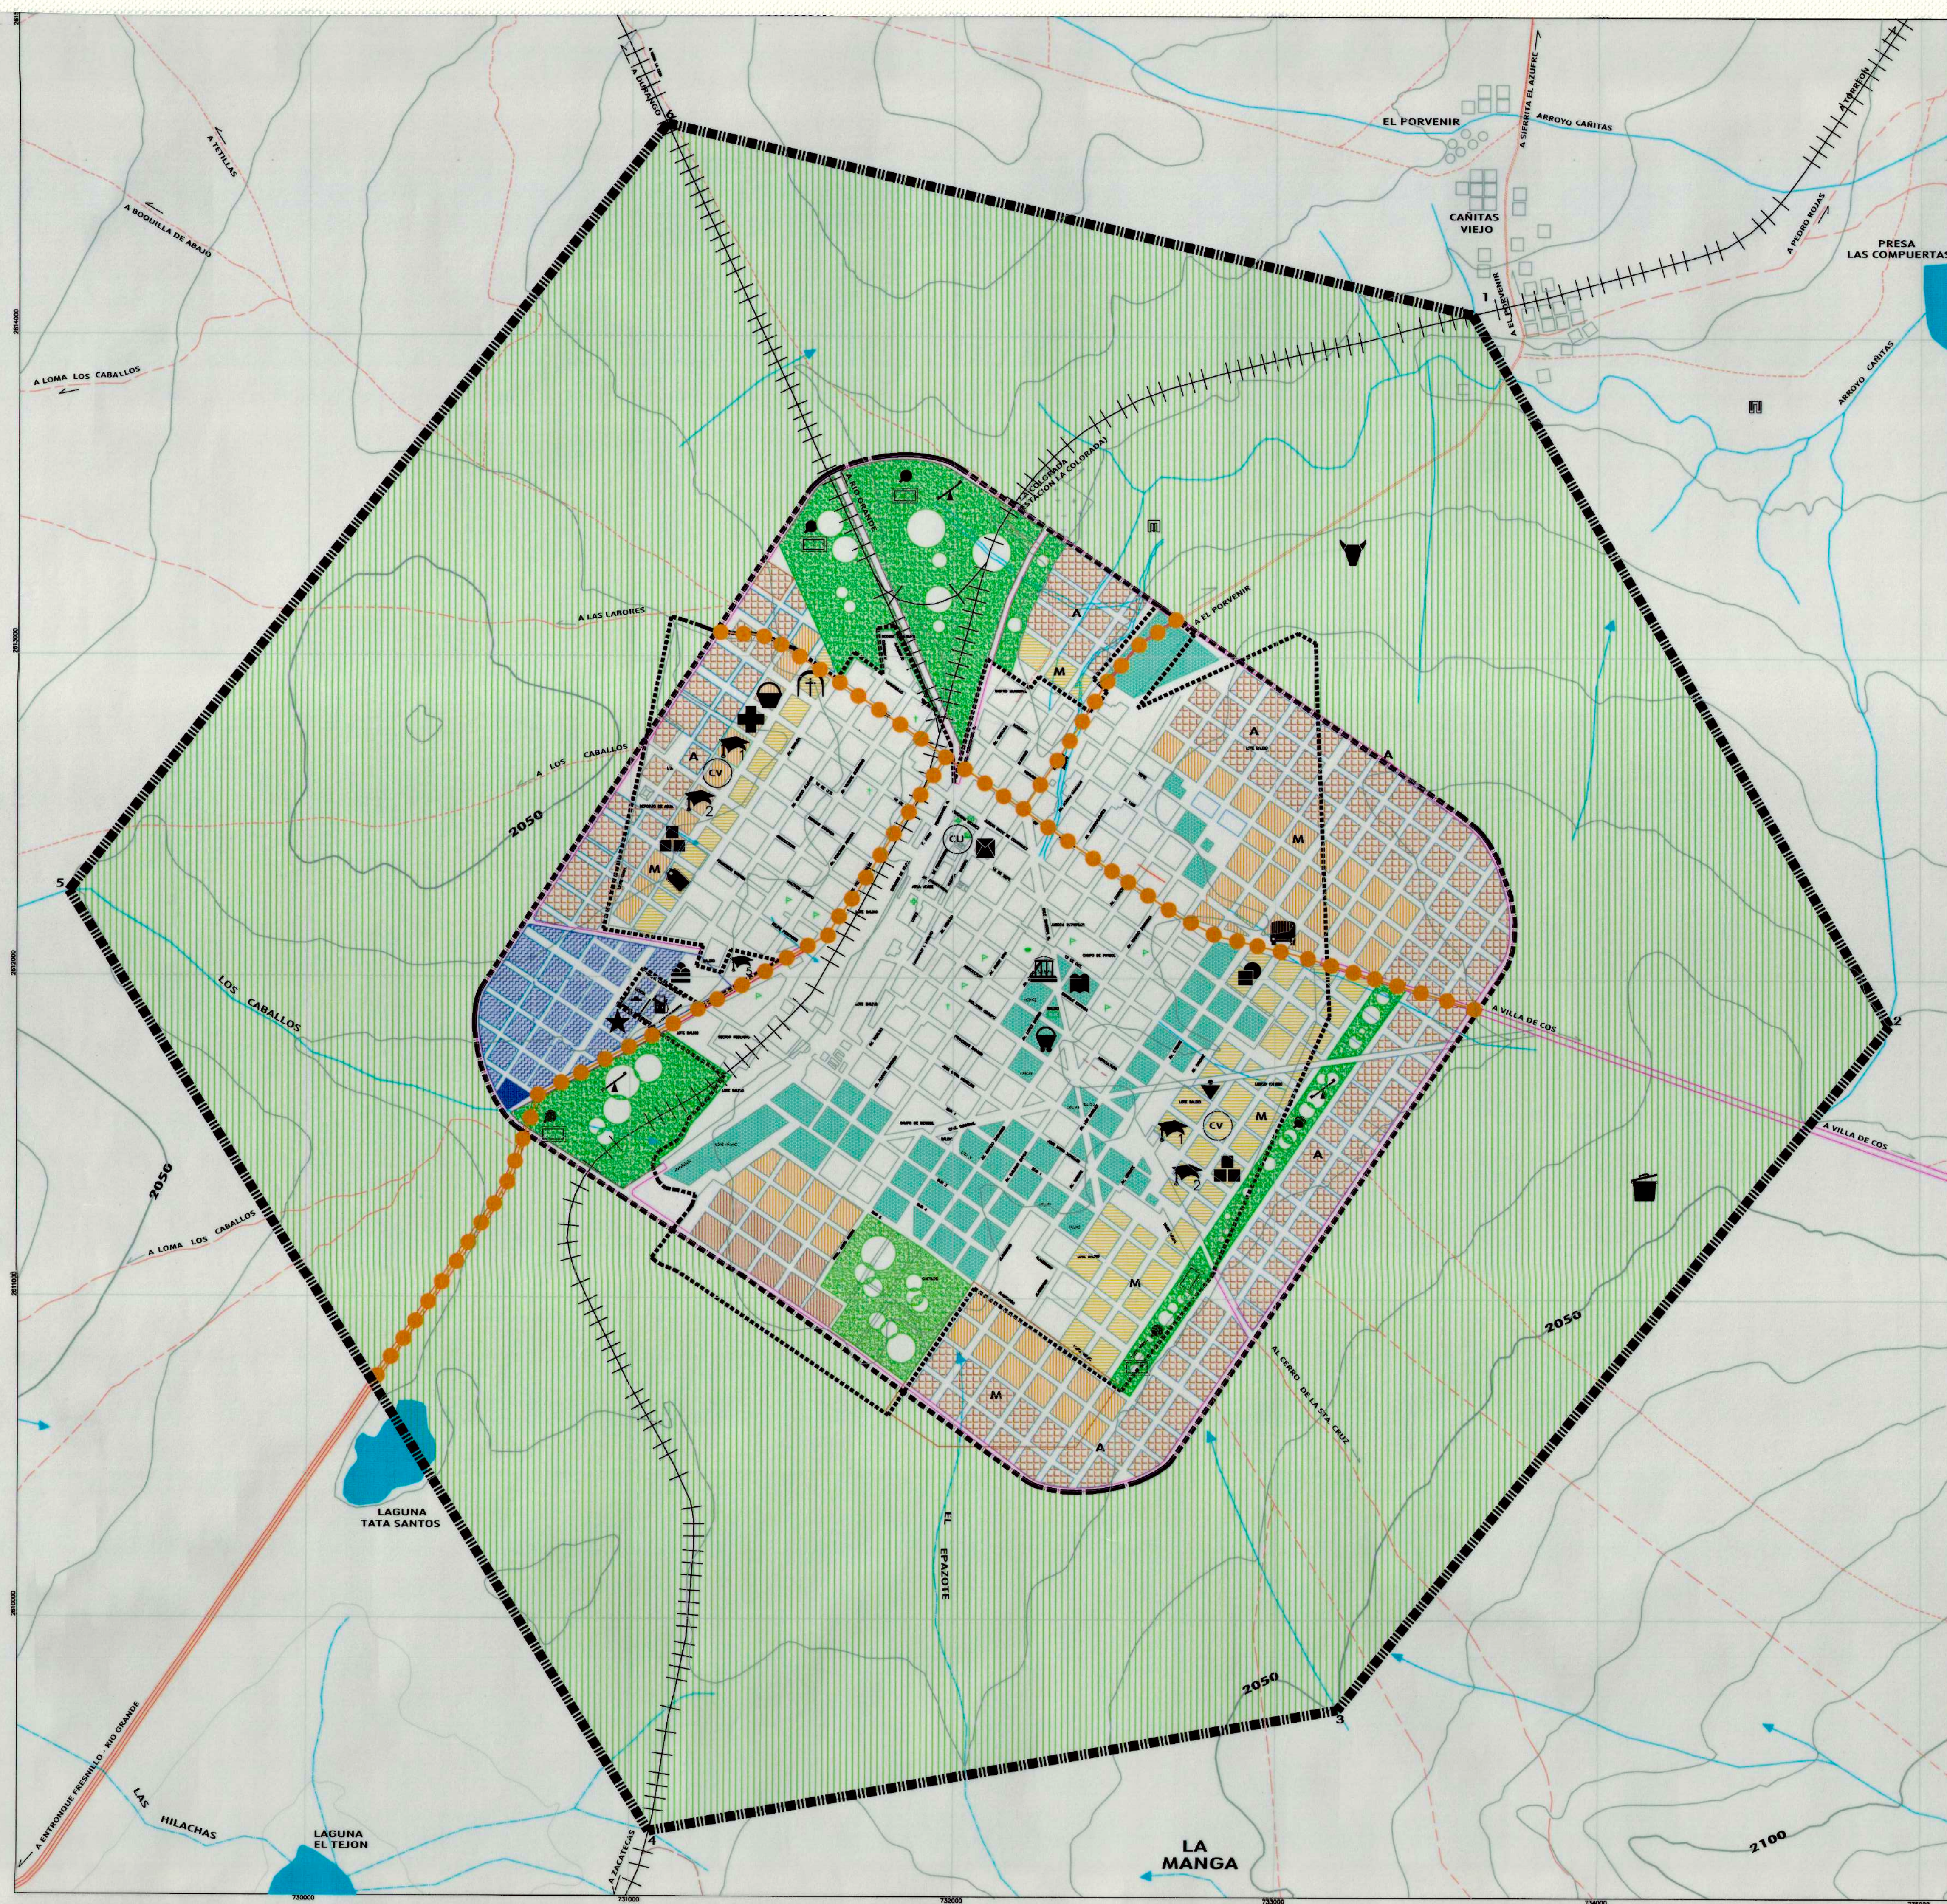

GOBIERNO DEL ESTADO DE ZACATECAS
H. AYUNTAMIENTO DE CAÑITAS DE FELIPE PESCADOR

SIMBOLOGÍA:


COMPATIBILIDAD DE USOS Y DESTINOS DE SUELO

USOS Y DESTINOS	DISTRITOS					
	HABITACIONAL	PARQUE URBANO	PRESERVACIÓN ECOLÓGICA	CENTRO VECINAL	INDUSTRIAL	CORREDOR URBANO
VIVIENDA	P	I	I	P	I	P
INDUSTRIA MEDIA Y PESADA	I	I	I	P	I	P
INDUSTRIA LIGERA	C	I	I	C	P	C
OFICINAS	C	C	I	P	C	C
EDUCACIÓN Y CULTURA	C	C	I	C	I	C
SALUD Y ASISTENCIA	C	C	I	C	I	C
COMERCIO	C	C	I	P	I	P
ABASTO	I	I	C	I	I	C
COMUNICACIONES	C	C	I	C	I	C
TRANSPORTE	C	C	C	C	C	C
MANTENIMIENTO	I	I	I	C	C	C
SEGURIDAD	C	C	C	C	C	C
RECREACIÓN Y DEPORTE	C	P	P	C	I	C
PREPARACIÓN Y VENTA DE ALIMENTOS	C	C	C	C	I	C
TURISMO	C	C	C	C	I	C
CONVIVENCIA Y ESPECTÁCULOS	I	P	I	C	I	C
RECLUSIÓN	I	I	C	I	I	I
ESPECIAL	I	I	C	I	C	C
INHUMACIÓN	I	I	C	I	I	I
CULTO	C	C	C	C	I	C
INFRAESTRUCTURA	C	C	C	C	C	C
INVESTIGACIÓN	C	C	C	C	C	C
DEPÓSITO DE DESECHOS	I	I	C	I	C	I
AGROPECUARIO	I	C	P	I	I	I
RUSTICO	I	I	P	I	I	I


PROPUESTA DE OCUPACIÓN DEL DISTRITO HABITACIONAL




DESTINOS DE INFRAESTRUCTURA

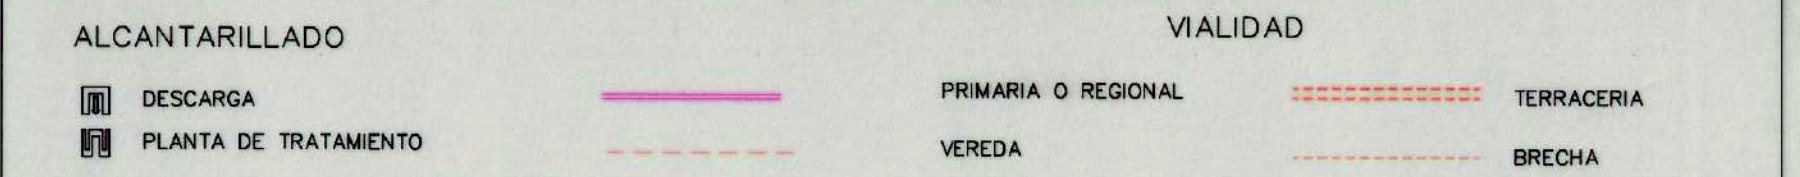


DESTINOS DE EQUIPAMIENTO

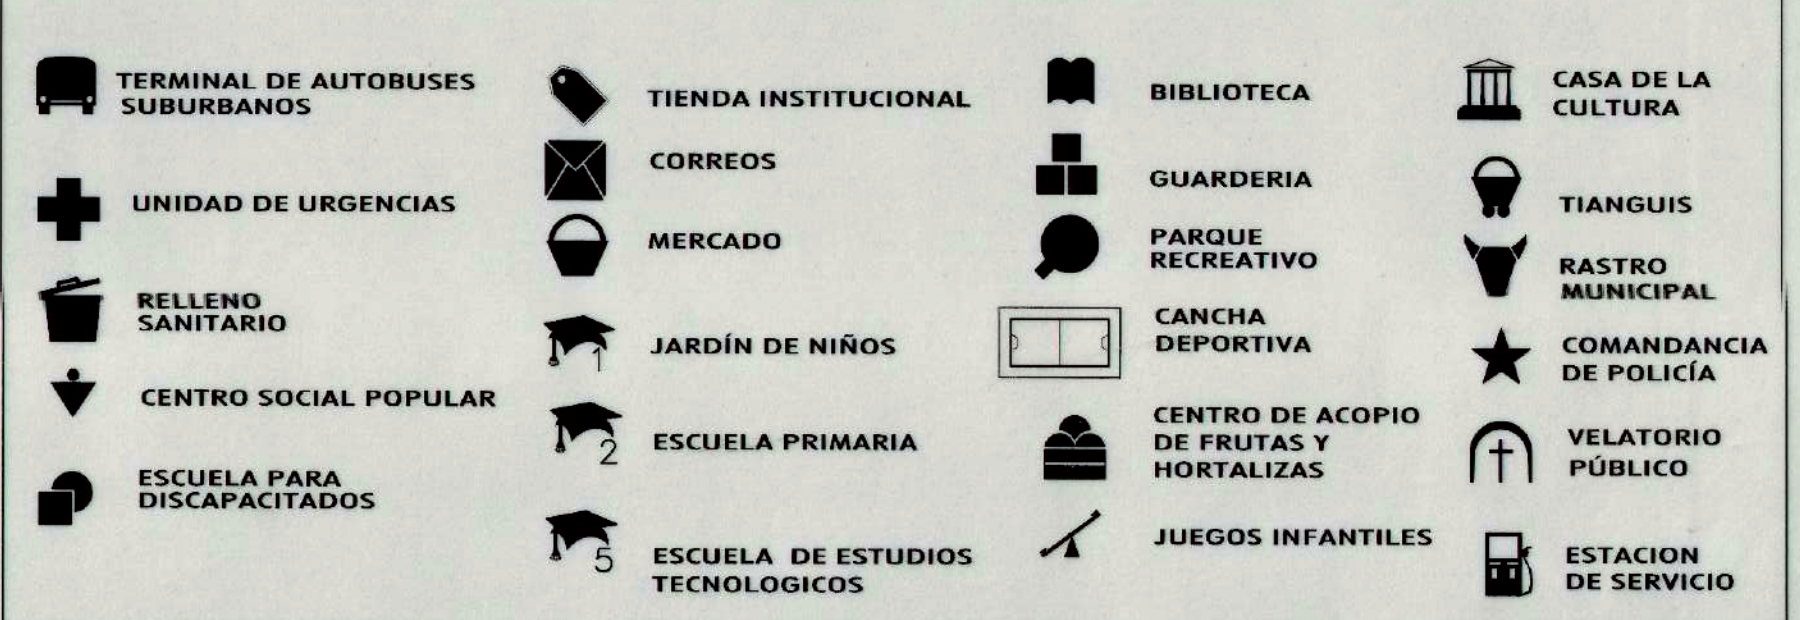

LÍMITES

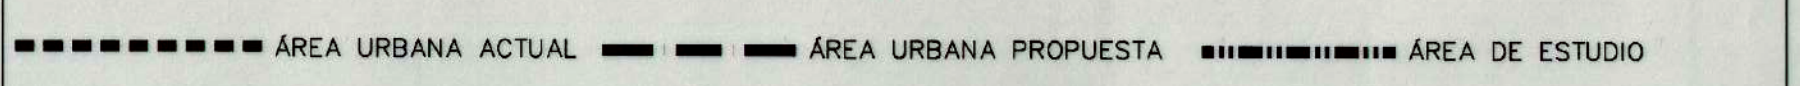

EQUIDISTANCIA DE CURVAS DE NIVEL : 10 mts.

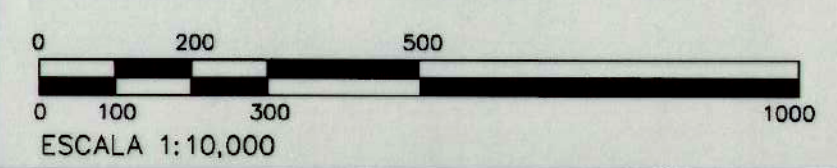

FUENTE DE TRAZA URBANA Y TOPOGRAFIA INEGI

ABRIL 2005

PROGRAMA DE DESARROLLO URBANO
DEL CENTRO DE POBLACIÓN DE CAÑITAS DE FELIPE PESCADOR
2005-2015

CARTA URBANA

