



GOBIERNO DEL
ESTADO DE
ZACATECAS

H. AYUNTAMIENTO
DE VILLA GARCIA

SIMBOLOGIA:

USOS Y ZONIFICACION PRIMARIA

IMAGEN DEL CENTRO DE POBLACION AL AÑO 2007

		USOS PREDOMINANTES Y COMPATIBLES									
		VIVIENDA	COMERCIO Y SERVICIOS	TURISMO Y ALOJAMIENTO	RECREACION	INDUSTRIA Y LUGERA	INDUSTRIA MEDIA	ESPECIAL	AGROPECUARIO		
A	HABITACIONAL DENSIDAD ALTA	P	C	C	C	C	C	I	I	I	I
M	HABITACIONAL DENSIDAD MEDIA	P	C	C	C	C	C	I	I	I	I
B	HABITACIONAL DENSIDAD BAJA	P	C	C	C	C	C	I	I	I	I
U	USO MIXTO	I	C	P	I	C	P	I	C	C	I
PU	PARQUE URBANO	I	I	I	C	P	I	C	P	I	C
CU	CENTRO URBANO	C	P	P	C	C	I	I	I	I	I
CB	CENTRO DE BARRIO	C	P	P	C	C	I	I	I	I	I
CU	CORREDOR URBANO	C	P	P	C	C	I	I	I	I	I
PE	PRESERVACION ECOLOGICA	I	I	I	I	C	C	C	C	P	P
P - PREDOMINANTE C - COMPATIBLE I - INCOMPATIBLE											

RESERVAS PARA EL CRECIMIENTO URBANO

HABITACIONAL CORTO PLAZO	HABITACIONAL MEDIANO PLAZO	HABITACIONAL LARGO PLAZO
--------------------------	----------------------------	--------------------------

DESTINOS DE INFRAESTRUCTURA

AQUA POTABLE	ENERGIA ELECTRICA
CAPTACION	SUBSTACION
TANQUE ALMACENADOR	EE CONDUCCION
AP CONDUCCION	
ALCANTARILLADO	VIALIDAD
DESCARGA	PRIMARIA O REGIONAL
PLANTA DE TRATAMIENTO	VIA FERREA
AC CONDUCCION	


DESTINOS DE EQUIPAMIENTO

EDUCACION	TERMINAL DE AUTOBUSES
CULTURA	RECREACION
SALUD	UNIDAD DEPORTIVA
MERCADO	SEGURIDAD PUBLICA
ABASTO	ADMINISTRACION PUBLICA
RASTRO	CEMENTERIO
ASISTENCIA PUBLICA	BASURERO

LIMITES

AREA URBANA ACTUAL	AREA URBANA PROPUESTA
LIMITE DEL CENTRO DE POBLACION	

CURVAS DE NIVEL A CADA 10 mts.

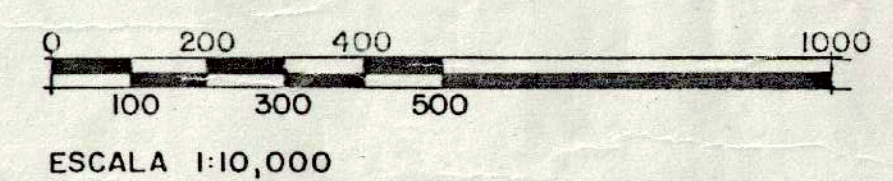

ESCALA 1:10,000



VILLA GARCIA

CARTA URBANA

C. LIC. RICARDO MONREAL AVILA
GOBERNADOR CONSTITUCIONAL
DEL ESTADO DE ZACATECAS

C. ING. ROBERTO GUZMAN GUERRERO
PRESIDENTE MUNICIPAL DE
VILLA GARCIA ZACATECAS

C. ING. RAYMUNDO CARDENAS ROMERO
SECRETARIO GENERAL DE GOBIERNO

C. ING. PASTORA MARGARITA RAMIREZ RUIZ
SECRETARIO DE DESARROLLO URBANO
COMUNICACIONES Y OBRAS PUBLICAS