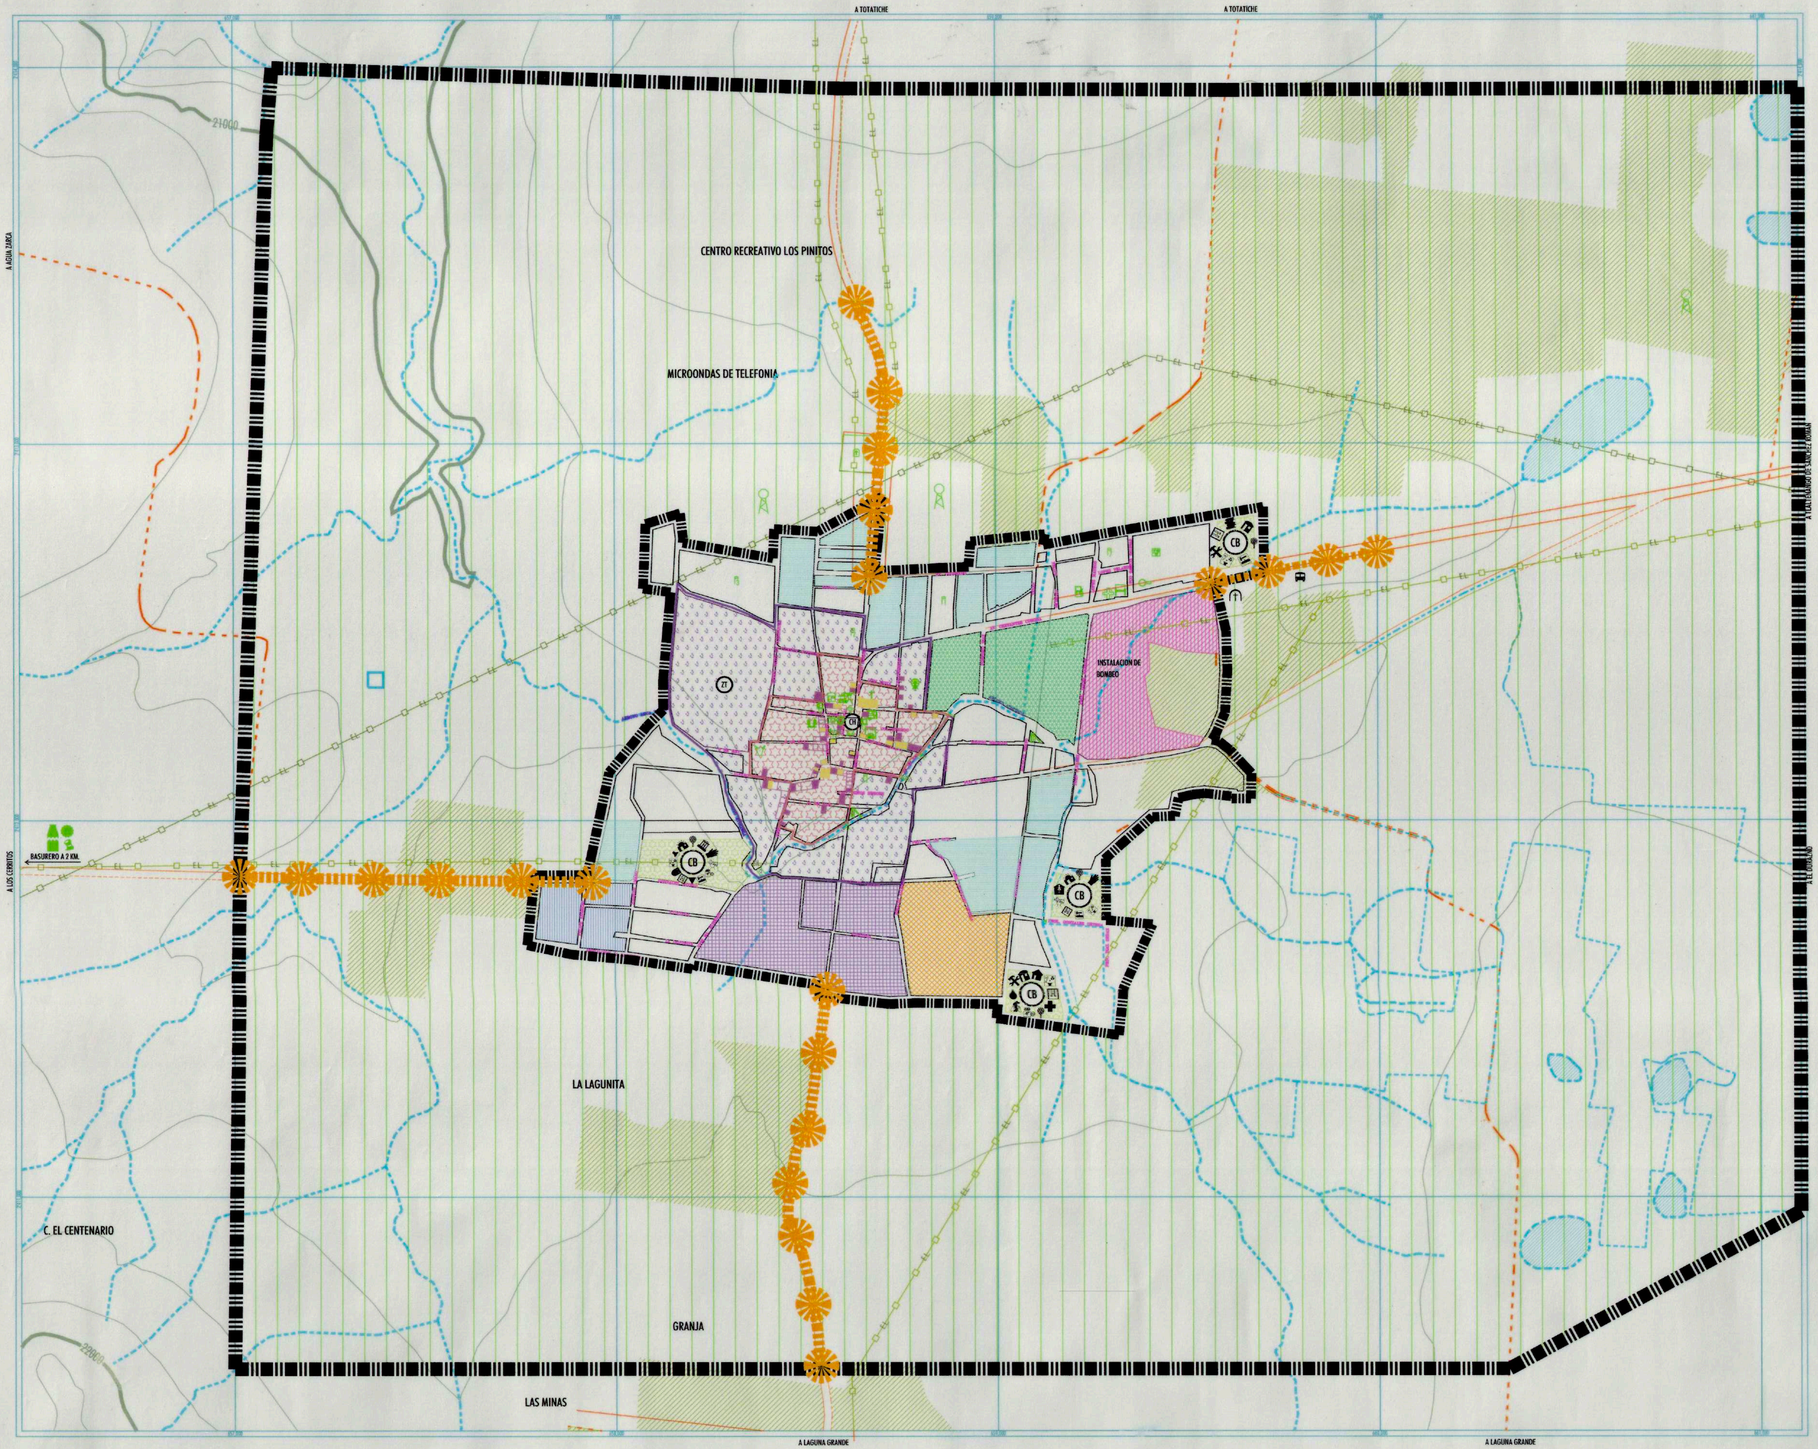


# H. AYUNTAMIENTO DE ATOLINGA

## SIMBOLOGÍA:

### COMPATIBILIDAD DE USOS Y DESTINOS

P - PERMITIDO
C - CONDICIONADO
I - PROHIBIDO

| USOS Y DESTINOS \ DISTRITOS Y NÚCLEOS ORDENADORES | HABITACIONAL | MIXTO | PRESERVACIÓN ECOLÓGICA | CENTRO (URBANO) (C1) | CENTRO HISTÓRICO (CH) | ZONA DE TRANSICIÓN (ZT) | CORREDOR URBANO | CENTRO DE BARRIO (CB) |
|---|---|---|---|---|---|---|---|---|
| VIVIENDA DENSIDAD ALTA | C | I | I | P | P | P | I | C |
| VIVIENDA DENSIDAD MEDIA | P | I | I | P | C | C | I | C |
| VIVIENDA DENSIDAD BAJA | P | I | I | P | C | C | I | C |
| VIVIENDA CAMPESTRE | I | I | C | I | I | I | I | I |
| INDUSTRIA PESADA | I | P | I | I | I | I | I | I |
| INDUSTRIA MEDIA | I | P | I | I | I | I | P | I |
| INDUSTRIA LIGERA | C | P | I | C | I | I | P | C |
| AGROINDUSTRIA | I | C[1] | C | I | I | I | I | I |
| OFICINAS | C | C | I | P | C | C | C | I |
| EDUCACIÓN | C | C | I | C | C | C | C | C |
| CULTURA | C | C | I | C | P | P | C | P |
| SALUD | C | C | I | C | C | C | C | P |
| ASISTENCIA | C | C | I | C | C | C | C | P |
| COMERCIO DEPARTAMENTAL O ESPECIALIZADO | C | C | I | P | C | C | P | P |
| COMERCIO AL DETALLE | C | I | I | P | C | C | C | P |
| ABASTO | I | C | C | I | I | I | C | I |
| COMUNICACIÓN | C | C | I | C | I | I | C | P |
| TRANSPORTE | C | C | C | C | C | C | C | P[2] |
| MANTENIMIENTO | I | C | C | I | I | I | C | P |
| SEGURIDAD | C[3] | C | C | C | C | C | C | C[4] |
| RECREACIÓN Y DEPORTE | C | C | C | C | C | C | C | P |
| PREPARACIÓN Y VENTA DE ALIMENTOS | C | C | C | C | C | C | C | C |
| TURISMO | C | C | C | C | C | C | C | C |
| TRABAJO ZOOTÉCNICO | I | C | C | C | I | I | C | C |
| CONVIVENCIA Y ESPECTÁCULOS | I | C | I | C | I | I | C | C |
| RECLUSIÓN | I | C | C | I | I | I | C | I |
| ESPECIAL | I | C | C | I | I | I | C | I |
| INFUMACIÓN | I | C | I | I | I | I | C | I |
| CREMACIÓN | I | C | C | I | I | I | C | I |
| SERVICIOS DE ASEO | C | C | I | C | C | C | C | C |
| SERVICIOS DE LIMPIEZA | C | C | I | C | C | C | C | C |
| CULTO | C | C | C[5] | C | C | C | C | C |
| HABITACIÓN | C | C | C | C | C | C | C | C |
| INFRAESTRUCTURA | C | C | C | C[6] | C[6] | C[6] | C | C |
| ELEMENTOS ORNAMENTALES | C | C | C | C | C | C | C | C |
| ACTIVIDADES EXTRACTIVAS | I | I | C | I | I | I | I | I |
| DEPÓSITO DE DESECHOS | I | I | C | I | I | I | I | I |
| AGROPECUARIO | I | I | P | I | I | I | I | I |

[1] EXCEPTO GRANJAS DE ANIMALES O CRIADERO.
[2] EN SU MODALIDAD DE PARADA DE AUTOBUSES Y SITIO DE TAXIS.
[3] UNICAMENTE EN SU MODALIDAD DE CASETAS DE VIGILANCIA.
[4] UNICAMENTE EN SU MODALIDAD DE ERMITAS.
[5] EXCEPTO ANTENAS DE TELEFONIA CELULAR O RADIO.

### PROPUESTA DE OCUPACIÓN DEL DISTRITO HABITACIONAL

CORTO PLAZO (3 años) 2009 - 2012 | MEDIANO PLAZO (3 años) 2013 - 2015 | LARGO PLAZO (4 años) 2016 - 2019 | PLAZO ESPECIAL (10 años) 2020 - 2030 | REDENSIFICACIÓN

### BASICA:

**VIAS TERRESTRES:**
- CARRETERA
- TERRACERIA
- BRECHA
- VEREDA

**LINEAS DE CONDUCCIÓN:**
- TELEFÓNICA
- ELÉCTRICA

**CURVAS DE NIVEL:**
- PRIMARIA
- SECUNDARIA
- VEGETACION DENSA

**LÍMITES:**
- AREA URBANA ACTUAL
- AREA URBANA PROPUESTA
- AREA DE ESTUDIO

**RASGOS HIDROGRÁFICOS:**
- ACUEDUCTO SUBTERRANEO
- ACUEDUCTO SUPERFICIAL
- CORRIENTE QUE DESAPARECE
- BORDO
- TANQUE DE AGUA
- MANANTIAL

### EQUIPAMIENTO EXISTENTE

- TRAZA URBANA
- JARDIN DE NIÑOS
- PRIMARIA
- SECUNDARIA
- CONAFE
- LABORATORIOS ESCOLARES
- BIBLIOTECA
- AUDITORIO
- CENTRO DE SALUD
- IMSS
- D.I.F.
- PANDEOS
- RASTRO
- OFICINA DE CORREOS
- CASETAS DE TELEFONO
- PARADERO DE AUTOBUSES SUBURBANOS
- JUEGOS INFANTILES
- AREA DE FERIAS Y EXPOSICIONES
- UNIDAD DEPORTIVA
- GIMNASIO
- LIENZO CHARRO
- COMANDANCIA DE POLICIA
- CEMENTERIO
- BASURERO
- GASOLINERA
- PRESIDENCIA
- TANQUE ELEVADO
- POZO
- MONUMENTOS HISTORICOS

*EQUIPAMIENTO QUE SE ENCUENTRA DENTRO DE LAS INSTALACIONES DE LA PRESIDENCIA

### DESTINOS DE EQUIPAMIENTO

**EDUCACIÓN.**
- ESCUELA PREPARATORIA.
- ESCUELA DE CAPACITACION PARA EL TRABAJO.
- SALON DE IDIOMAS.

**CULTURA.**
- CASA DE CULTURA.
- MUSEO COMUNITARIO.
- LUDOTECA.

**SALUD.**
- UNIDAD DE URGENCIAS.
- LABORATORIOS CLINICOS.
- CLINICA VETERINARIA.

**ASISTENCIA.**
- CASA DE ATENCION INFANTIL.
- CENTRO DE DESARROLLO COMUNITARIO.
- CENTRO SOCIAL POPULAR.
- VELATORIO PUBLICO.
- UNIDAD BASICA DE REHABILITACION FÍSICA.
- CENTRO DE ATENCION A VICTIMAS DE LA VIOLENCIA.
- CASA DE OFICIOS O ESCUELA TALLER.
- CASA DE TEA PARA ADULTOS CON CAPACIDAD ATÍPICA.

**COMUNICACIONES.**
- CAFE INTERNET.

**TRANSPORTE.**
- TERMINAL DE AUTOBUSES FORANEOS.

**RECREACIÓN.**
- JARDINES VECINALES.
- JUEGOS INFANTILES.

**DEPORTE.**
- CANCHAS DE USOS MULTIPLES.

**FUENTES:**
INEGI. CARTA TOPOGRAFICA F13D51, ESCALA 1:50,000 EN FORMA DIGITAL
INEGI. CONJUNTO DE DATOS VECTORIALES Y TOPONIMICOS F13D51.
INEGI. TRAZA URBANA 2000(RED). ATOLINGA.
DELIMITACION DEL CENTRO HISTORICO Y ZONA DE TRANSICIÓN DELIMITADO POR EL INAH.

**NOTAS:**
EQUIDISTANCIA DE CURVAS DE NIVEL: 10 mts.
PARA EL LIMITE DE LA MANCHA URBANA ACTUAL SE TOMARON COMO BASE LOS LIMITES DE LOS AGEB's.

### CUADROS DE LOCALIZACION

ESTADO | MUNICIPIO | LOCALIDAD

ESCALA GRÁFICA: 0 30 150 250 350 400 500

| ESCALA: | FECHA: | ELABORÓ: | REVISÓ: ARQ. M.E.L.M. APROBÓ: ARQ. S.L.R. DISEÑO Y DIBUJO: ARQ. Nancy Rivera Cedeño |
|---|---|---|---|
| 1 : 7,500 | ENERO 2009 | DEPTO. DE PLANEACIÓN URBANA, SECOP. | |

Vientos dominantes. Orientación

**SECRETARIA DE OBRAS PUBLICAS DE GOBIERNO DEL ESTADO**
**DIRECCION DE PLANEACION Y DESARROLLO URBANO**
**DIRECCION DE OBRAS PUBLICAS MUNICIPALES**

## PROGRAMA DE DESARROLLO URBANO DEL CENTRO DE POBLACION ATOLINGA 2009 - 2030

## CARTA URBANA

Amalia D. García Medina
Gobernadora del Estado de Zacatecas

C. Camerina Bugarín Rodríguez
Presidenta Municipal de Atolinga

Lic. Carlos Pedroza Melgoza
Secretario General de Gobierno

Arq. Héctor Castañeda Quirarte
Secretario de Obras Públicas