GOBIERNO DEL ESTADO DE ZACATECAS

H. AYUNTAMIENTO DE GENERAL ENRIQUE ESTRADA

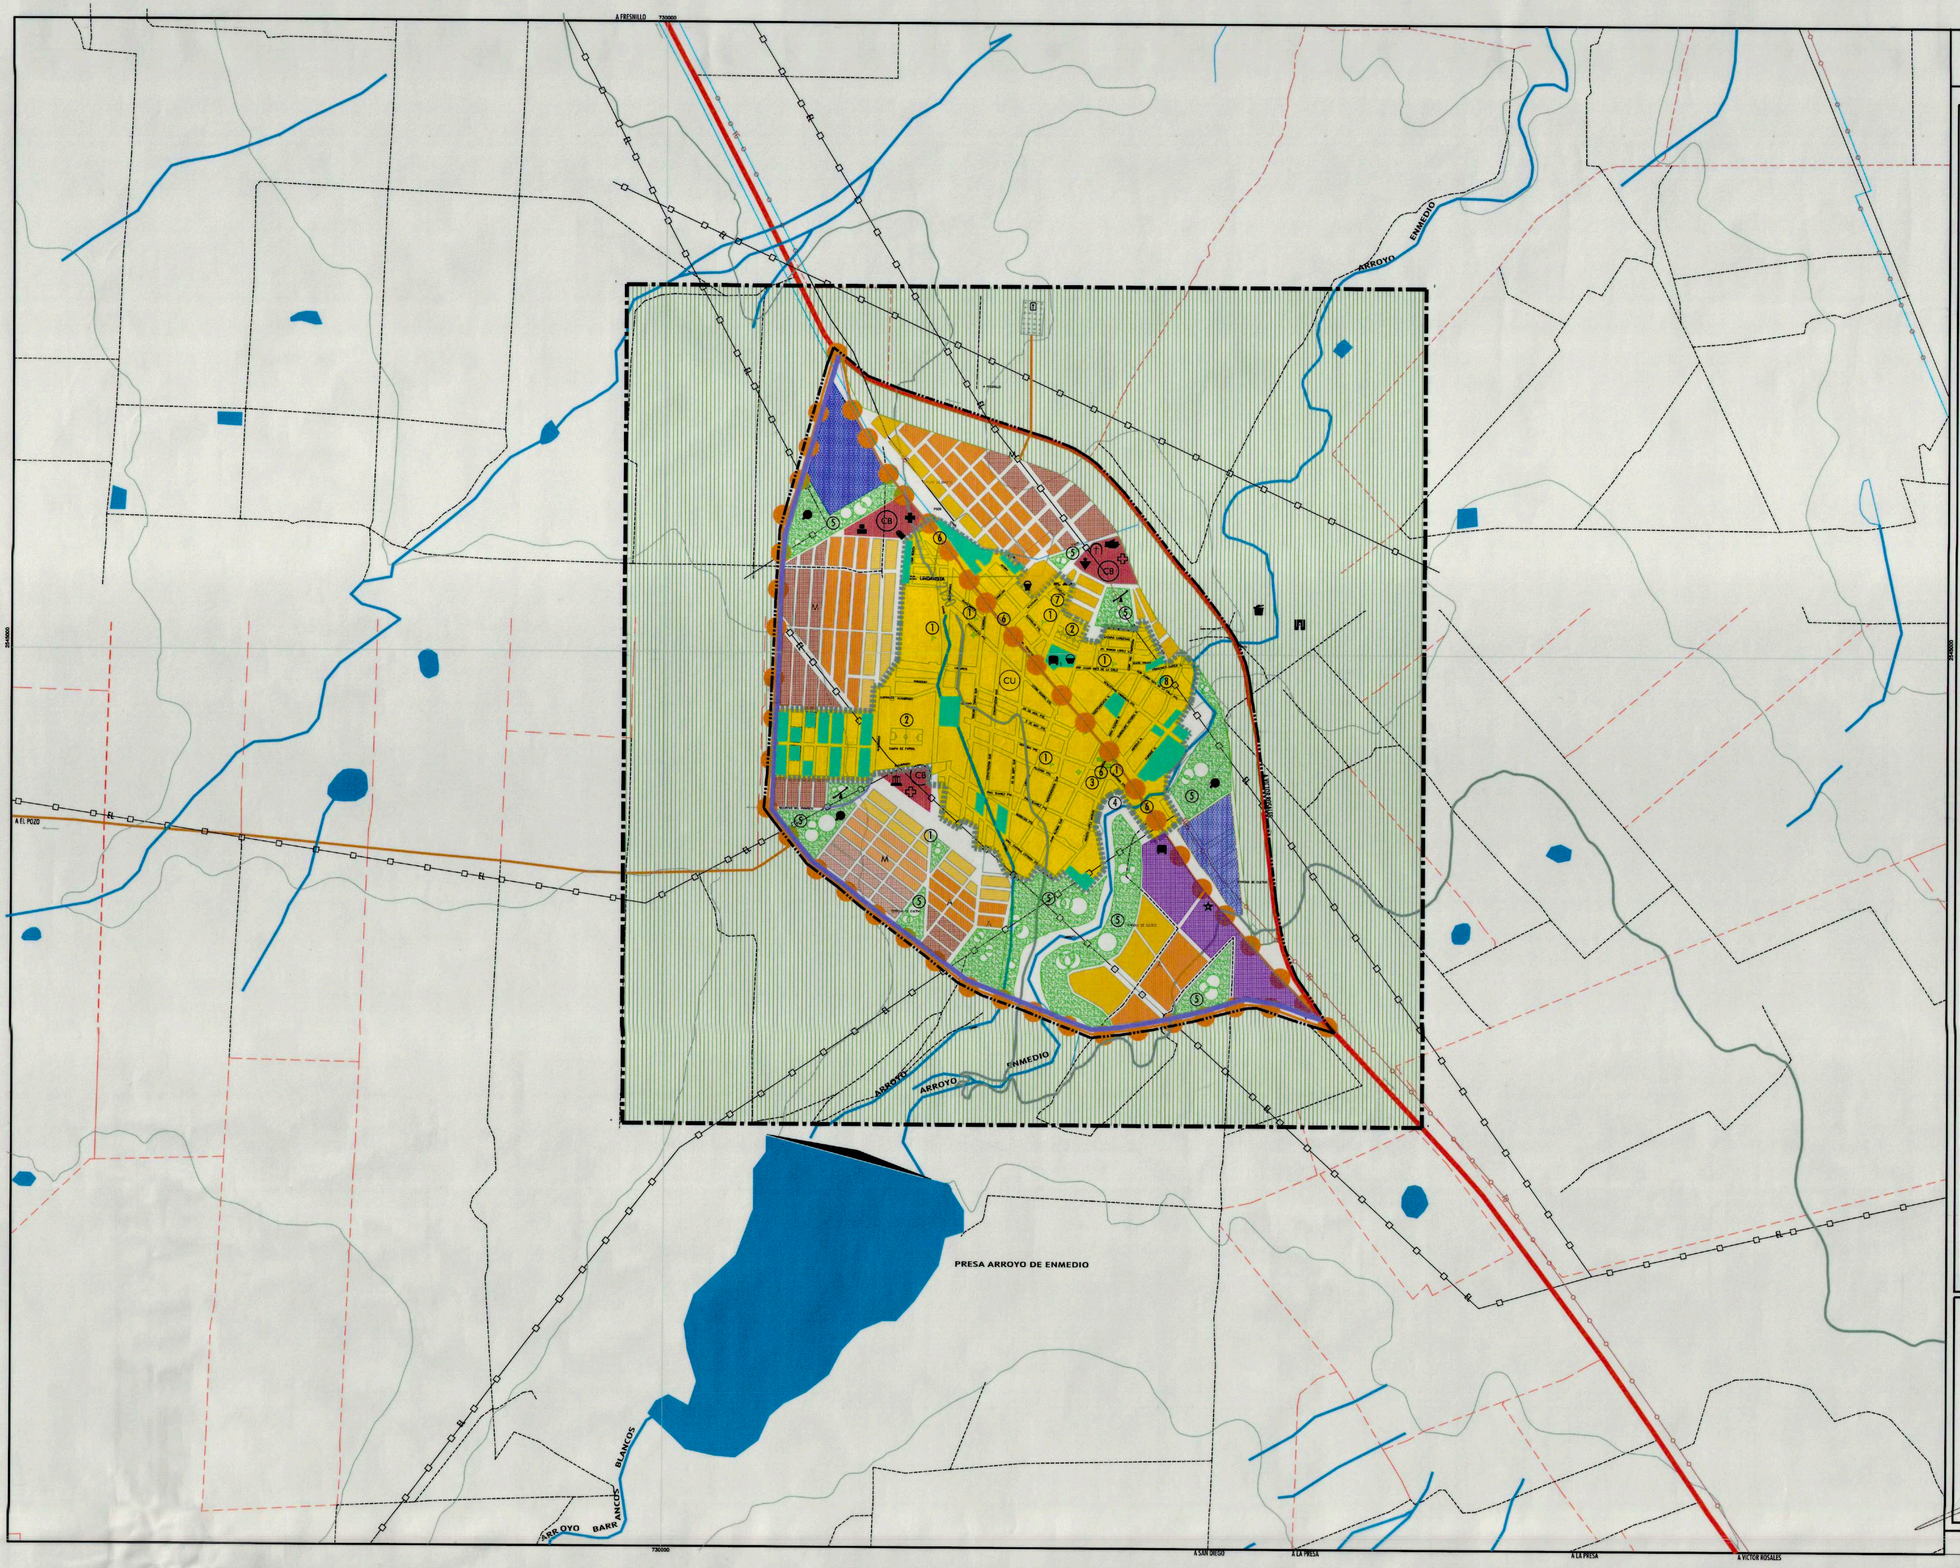

SIMBOLOGÍA:

COMPATIBILIDAD DE USOS Y DESTINOS

P - PERMITIDO
C - CONDICIONADO
I - PROHIBIDO

USOS Y DESTINOS / DISTRITOS Y BOULEVES CORREDORES	HABITACIONAL	SERVICIOS	PARQUE URBANO	INDUSTRIAL	PRESERVACIÓN ECOLÓGICA	CENTRO URBANO (CU)	CORREDOR URBANO	CENTRO DE BARRIO (CB)
VIVIENDA DENSIDAD ALTA	C	I	I	I	I	P	I	C
VIVIENDA DENSIDAD MEDIA	P	I	I	I	I	P	I	C
VIVIENDA DENSIDAD BAJA	P	I	I	I	I	I	I	C
VIVIENDA CAMPESTRE	I	I	I	I	C	I	I	I
INDUSTRIA PESADA	I	I	I	P	I	I	I	I
INDUSTRIA MEDIA	I	C	I	P	I	I	C	I
INDUSTRIA LIGERA	C	C	I	P	I	C	C	C
AGROINDUSTRIA	I	C	I	P	C	I	I	I
OFICINAS	C	C	C	C	I	P	C	C
EDUCACIÓN	C	C	C	C	I	C	C	P
CULTURAL	C	C	C	I	I	C	C	P
SALUD	C	C	C	I	I	C	C	P
ASISTENCIA	C	C	C	I	I	C	C	P
COMERCIO DEPARTAMENTAL O ESPECIALIZADO	C	C	C	I	I	C	P	C
COMERCIO AL DETALLE	C	C	C	I	I	P	C	P
ABASTO	I	C	I	I	C	I	C	I
COMUNICACIÓN	C	C	C	I	C	I	C	I
TRANSPORTE	C	C	C	C	C	C	C	P
MANTENIMIENTO	C	C	C	C	C	C	C	C
SEGURIDAD	C	C	C	C	C	C	C	C
RECREACIÓN Y DEPORTE	C	C	C	I	C	C	C	P
PREPARACIÓN Y VENTA DE ALIMENTOS	C	C	C	I	C	C	C	C
TURISMO	C	C	C	I	C	C	C	C
TRABAJO CIENTÍFICO	I	C	C	I	C	C	C	C
CONVENCIOS Y ESPECTÁCULOS	I	C	P	I	I	C	C	C
RESTAURAN	I	C	C	I	C	C	C	C
FUNERAL	I	C	I	I	C	I	C	I
INHUMACIÓN	I	I	I	I	I	I	I	I
CREMACIÓN	I	C	C	I	I	I	C	I
SERVICIOS DE AGUA	C	C	C	I	I	C	C	C
SERVICIOS DE LIMPIEZA	C	C	C	I	I	C	C	C
CULTO	C	C	C	C	C	C	C	C
INVESTIGACIÓN	C	C	C	C	C	C	C	C
INFRAESTRUCTURA	C	C	C	C	C	C	C	C
ELEMENTOS ORNAMENTALES	C	C	C	C	C	C	C	C
ALTERNADOS ESTRUCTURAS	I	I	I	I	I	I	I	I
DEPÓSITO DE DESECHOS	I	I	I	I	I	I	I	I
AGROPECUARIO	I	I	C	I	P	I	I	I
RUSTICO	I	I	I	I	P	I	I	I

PROPUESTA DE OCUPACIÓN DEL DISTRITO HABITACIONAL

CORTO PLAZO · MEDIANO PLAZO · LARGO PLAZO · REDENSIFICACIÓN

BASICA:

VIAS TERRESTRES:
- CARRETERA DE DOS CAMILLES LIBRE
- CARRETERA FEDERAL 45 DE CUATRO CAMILLES DE CUOTA
- TERRACERIA
- VEREDA
- BRECHA
- LINDEROS

LINEAS DE CONDUCCIÓN:
- TELEFONICA
- TELEGRAFICA
- ELECTRICA

CURVAS DE NIVEL:
- 2500 PRIMARIA
- SECUNDARIA

LÍMITES:
- AREA URBANA ACTUAL
- AREA URBANA PROPUESTA
- AREA DE ESTUDIO

RASGOS HIDROGRÁFICOS:
- CUERPO DE AGUA PERENE
- CUERPO DE AGUA INTERMITENTE
- MANANTIAL
- CORRIENTE QUE DESAPARECE
- SALTO DE AGUA
- CANAL
- PRESA
- BORDO
- ACUEDUCTO

EQUIPAMIENTO URBANO ACTUAL
- TRAZA URBANA
- TEMPLO
- CEMENTERIO
- ESCUELAS
- ASISTENCIA MEDICA
- JARDIN
- MERCADO
- PRESIDENCIA MUNICIPAL
- BAUERIO
- ESTACION DE SERVICIO (GASOLINERA)
- LIENZO CHARRO
- MINA
- ESTACION DE CARGA/DESCARGA
- EDIFICACIONES

DESTINOS DE EQUIPAMIENTO

- CENTRO SOCIAL POPULAR
- PUESTO DE SOCORRO (C.R.U.)
- TERMINAL DE AUTOBUSES
- TERMINAL DE AUTOBUSES SUBURBANOS
- RELLENO SANITARIO
- PLANTA DE TRATAMIENTO
- GUARDERIA
- TIENDA INSTITUCIONAL
- MERCADO SOBRE RUEDAS
- MERCADO
- CASETA DE SEGURIDAD PUBLICA
- JARDIN VECINAL
- CASA DE CULTURA
- VELATORIO MUNICIPAL
- JUEGOS INFANTILES
- PLAZA CIVICA
- UNIDAD MEDICA FAMILIAR

MEJORAMIENOTO Y CONSERVACION

1. MEJORAMIENTO DE ESCUELAS
2. MEJORAMIENTO DE UNIDADES DEPORTIVAS
3. MEJORAMIENTO DE TEMPLO
4. ENTUBAMIENTO DE ARROYO DE ENMEDIO
5. FORESTACION
6. IMAGEN URBANA
7. TERMINACION DE AUDITORIO
8. MEJORAMIENTO DE ABASTO

CUADROS DE LOCALIZACION

ESTADO · MUNICIPIO · LOCALIDAD

FUENTES:

- INEGI, CARTA TOPOGRÁFICA F13A6, EN FORMA DIGITAL.
- INEGI, CARTA TOPOGRÁFICA F13A7, EN FORMA DIGITAL.
- INEGI, CONJUNTO DE DATOS VECTORIALES Y TOPONIMICOS
- PROTECENCIA MUNICIPAL DE MONTE ESCOBEDO, ZAC.
- SECRETARIA DE FINANZAS DE GOBIERNO DEL ESTADO
- DIRECCION DE CATASTRO Y REGISTRO PUBLICO
- SECRETARIA DE OBRAS PÚBLICAS DE GOBIERNO DEL ESTADO.
- JUNTA ESTATAL DE PROTECCION Y CONSERVACION DE MONUMENTOS Y ZONAS TIPICAS DEL ESTADO DE ZACATECAS

NOTAS:

1.- EQUIDISTANCIA DE CURVAS DE NIVEL, 10 MTS.
2.- EL LIMITE DE LA MANCHA URBANA ACTUAL SE TOMARON COMO BASE LOS LÍMITES DE LOS ASENTOS DE VIVIEN
3.- LA ORIENTACIÓN ESTE CENTRO MEDIANTE SE REALIZA A PARTIR DE LAS CALLES.
4.- PROYECCION Y CUADRICULA UNIVERSAL TRANSVERSA DE MERCATOR NAD27.

ESCALA GRÁFICA: 0 · 100 · 200 · 300 · 400 · 1,000 · 2,000 · 3,000

ESCALA:	FECHA:	ELABORÓ:
1:10,000	NOVIEMBRE-2005	ARQ. N.R.C.

PUNTOS CORDINALES · NORTE

SECRETARIA DE OBRAS PUBLICAS DE GOBIERNO DEL ESTADO
DIRECCION DE OBRAS Y SERVICIOS PUBLICOS MUNICIPALES

PROGRAMA DE DESARROLLO URBANO DEL CENTRO DE POBLACION DE GENERAL ENRIQUE ESTRADA 2005 - 2020

CARTA URBANA

AMALIA D. GARCIA MEDINA
GOBERNADORA DEL ESTADO DE ZACATECAS

LEOBARDO DOMINGUEZ RAMIREZ
PRESIDENTE MUNICIPAL DE GENERAL ENRIQUE ESTRADA

LUIS GERARDO ROMO FONSECA
SECRETARIO GENERAL DE GOBIERNO

ARQ. HECTOR CASTAÑEDO QUIRARTE
SECRETARIO DE OBRAS PUBLICAS