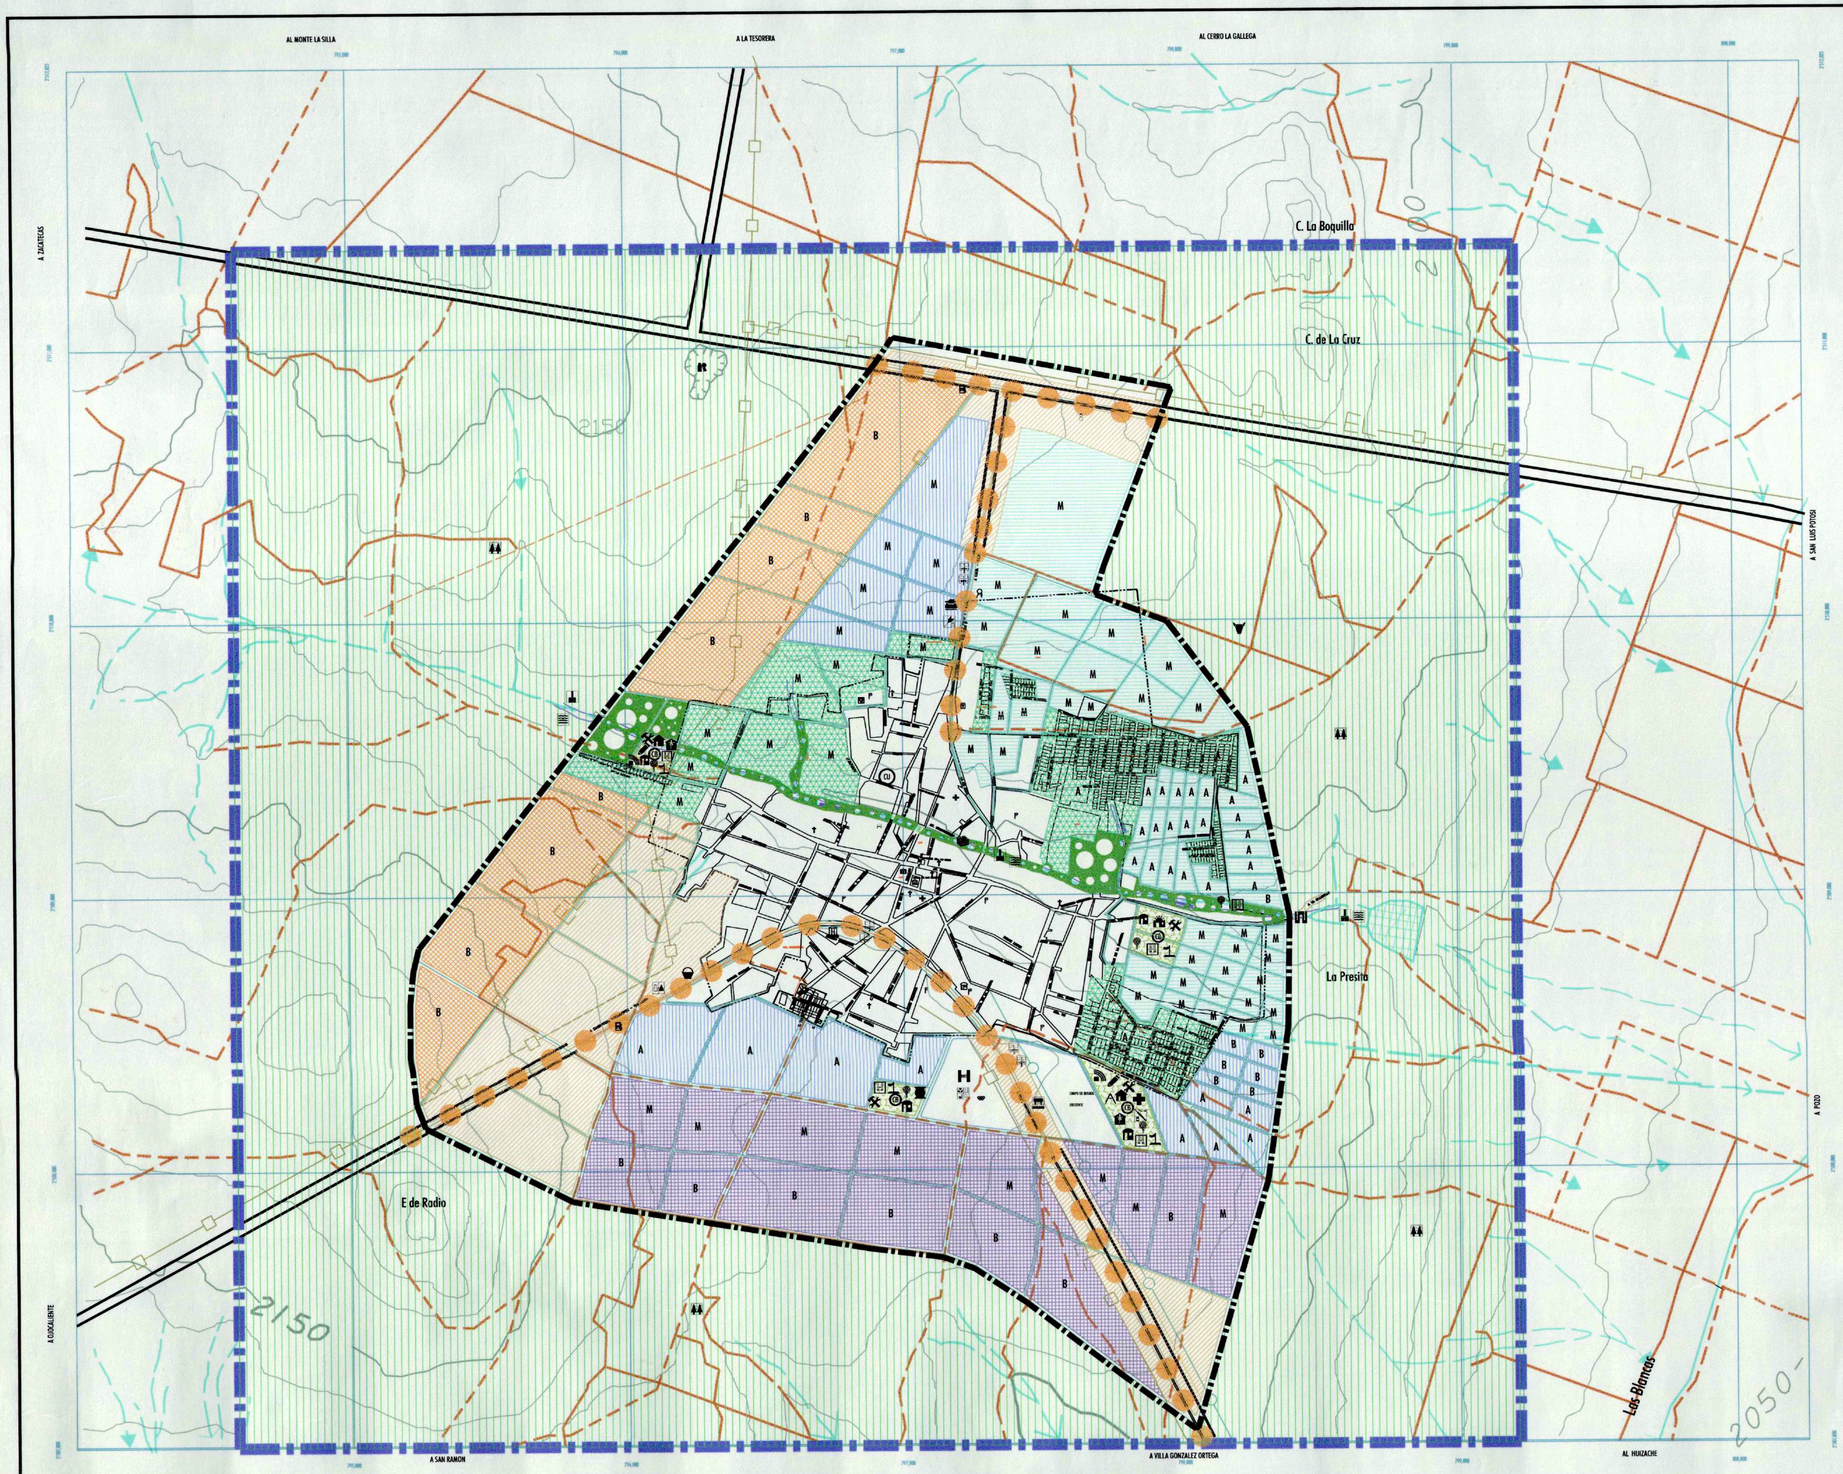

ZACATECAS
GOBIERNO DEL ESTADO

H. AYUNTAMIENTO DE GRAL. PANFILO NATERA

SIMBOLOGÍA:

COMPATIBILIDAD DE USOS Y DESTINOS

P - PERMITIDO
C - CONDICIONADO
I - PROHIBIDO

USOS Y DESTINOS \ DISTRITOS Y NÚCLEOS ORDENAMIENTOS	HABITACIONAL	MIXTO	PARQUE URBANO	PRESERVACIÓN ECOLÓGICA	CENTRO URBANO	REDENSIFICACIÓN URBANA	CORREDOR URBANO	CENTRO DE BARRIO
VIVIENDA DENSIDAD ALTA	C	I	I	I	P	P	I	C
VIVIENDA DENSIDAD MEDIA	P	I	I	I	P	P	I	C
VIVIENDA DENSIDAD BAJA	P	I	I	I	P	C	I	C
VIVIENDA CAMPESTRE	I	I	I	C	I	I	I	I
INDUSTRIA PESADA	I	P	I	I	I	I	I	I
INDUSTRIA MEDIA	I	P	I	I	I	I	P	I
INDUSTRIA LIGERA	C	P	I	C	I	I	P	I
AGROINDUSTRIA	I	C*	I	C	I	I	I	I
OFICINAS	C	C	C	I	C	C	C	P
EDUCACIÓN	C	C	C	I	C	C	C	P
CULTURA	C	C	C	I	C	C	C	P
SALUD	C	C	C	I	C	C	C	P
ASISTENCIA	C	C	C	I	C	C	C	P
COMERCIO (SUPERTAMENDAL O ESPECIALIZADO	C	C	C	I	P	C	P	P
COMERCIO AL DETALLE	C	I	C	I	P	I	C	P
ABASTO	C	C	C	I	I	I	C	I
COMUNICACIÓN	C	C	C	I	C	I	C	P
TRANSPORTE	C	C	C	I	C	I	C	P
MANTENIMIENTO	I	P	C	C	I	C	C	C
SEGURIDAD	C*	C	C	C	P	C*	C	C
RECREACIÓN Y DEPORTE	C	C	P	C	C	C	C	P
PREPARACIÓN Y VENTA DE ALIMENTOS	C	C	C	C	C	C	C	C
TURISMO	C	C	C	C	C	C	C	C
TRABAJO INVERNADO	I	C	C	C	C	C	C	C
CONFERENCIAS Y ESPECTÁCULOS	I	I	C	I	C	C	C	C
RELIGIÓN	I	I	I	C	I	I	I	I
ESPECIAL	I	I	I	C	I	I	I	I
VIVIANDIÓN	I	I	I	C	I	I	I	I
CREMATORIO	I	I	I	C	I	I	I	I
SERVICIOS DE ASEO	C	C	C	I	C	C	C	C
SERVICIOS DE LIMPIEZA	C	C	C	I	C	C	C	C
CULTO	C	C	C	C*	C	C	C	C
INVESTIGACIÓN	C	C	C	C	C	C	C	C
INFRAESTRUCTURA	C	C	C	C	C*	C	C	C
ELEMENTOS ORNAMENTALES	C	C	C	C	C	C	C	C
ACTIVIDADES EXTRACTIVAS	I	I	I	C	I	I	I	I
DEPÓSITO DE DESECHOS	I	I	I	C	I	I	I	I
ACUEFICUARIO	I	I	C*	P	I	I	I	I

CENTRO DE BARRIO -- CONTENDRÁ ADEMÁS DEL EQUIPAMIENTO SEÑALADO, UNA CANCHA DE USOS MÚLTIPLES Y CASETA DE SEGURIDAD.

* EXCEPTO GRANJAS DE ANIMALES O CRIADERO.
* EN SU MODALIDAD DE PARADA DE AUTOBUSES Y SITIO DE TAXIS.
* UNICAMENTE EN SU MODALIDAD DE CASETAS DE VIGILANCIA.
* UNICAMENTE EN SU MODALIDAD DE ERMITAS.
* EXCEPTO ANTENAS DE TELEFONÍA CELULAR O RADIO.
* UNICAMENTE EN LA MODALIDAD DE VIVEROS.

PROPUESTA DE OCUPACIÓN DEL DISTRITO HABITACIONAL

CORTO PLAZO (3 años) 2004 - 2007. | MEDIANO PLAZO (5 años) 2007 - 2012. | LARGO PLAZO (9 años) 2017 - 2016. | PLAZO ESPECIAL (20 años) 2014 - 2024.

DENSIDADES EN LA OCUPACIÓN DEL DISTRITO HABITACIONAL

B = BAJA (MENOR A 100 HAB./HECTAREA). M = MEDIA (DE 101 A 200 HAB./HECTAREA). A = ALTA (DE 201 A 400 HAB./HECTAREA).

BASICA:

VIAS TERRESTRES:
- CARRETERA
- TERRACERIA
- VEREDA
- BRECHA
- VIA DE FERROCARRIL

LINEAS DE CONDUCCIÓN:
- TELEFONICA
- TELEGRÁFICA
- ELÉCTRICA

CURVAS DE NIVEL:
- PRIMARIA
- SECUNDARIA

LÍMITES:
- AREA URBANA ACTUAL
- AREA URBANA PROPUESTA
- AREA DE ESTUDIO

RASGOS HIDROGRÁFICOS:
- CUERPO DE AGUA PERENE
- CUERPO DE AGUA INTERMITENTE
- MANANTIAL
- CORRIENTE QUE DESAPARECE
- SALTO DE AGUA
- CANAL
- PRESA
- BORDO
- ACUEDUCTO

EQUIPAMIENTO EXISTENTE

- PRESIDENCIA MUNICIPAL
- JARDIN
- CENTRO DE SALUD
- ESCUELA
- TEMPLO
- CEMENTERIO
- BASUREROS MUNICIPAL
- D.I.F.
- AUDITORIO.
- CENTRO DE ATENCIÓN MÚLTIPLE C.A.M
- UNIDAD DEPORTIVA
- TANQUE ELEVADO
- CAMPO DEPORTIVO

DESTINOS DE EQUIPAMIENTO

INFRAESTRUCTURA
- REHABILITACIÓN DE PLANTA DE TRATAMIENTO

VIALIDAD Y TRANSPORTE
- REPARACIÓN DE LATERALES DE CARRETERAS.

EDUCACIÓN
- JARDIN DE NIÑOS.
- ESCUELA PRIMARIA.
- ESCUELA DE ALFABETIZACIÓN
- ESCUELA DE CAPACITACIÓN PARA EL TRABAJO.
- ESCUELA SECUNDARIA TÉCNICA.

CULTURA
- CASA DE CULTURA.

SALUD
- UNIDAD DE URGENCIAS.

ASISTENCIA SOCIAL
- CENTRO DE REHABILITACIÓN FÍSICA.
- CENTRO DE REHABILITACIÓN PARA ADICTOS Y VIOLENCIA.
- CASA DE DIA PARA ADULTOS CON CAPACIDAD ACUMULADA.
- CASA DE ATENCIÓN INFANTIL.
- CENTRO DE DESARROLLO COMUNITARIO.

COMERCIO
- TIANGUIS.
- MERCADO.

ABASTO
- RASTRO.
- BODEGA DE PRODUCTOS BASICOS.

TRANSPORTE
- PARADERO DE AUTOBUSES FORANEOS.
- PARADERO DE AUTOBUSES SUBURBANOS.

RECREACIÓN
- INSTALACIONES DE LA FERIA.
- JARDIN VECINAL.
- JUEGOS INFANTILES.
- PLAZA CIVICA.

DEPORTE
- GIMNASIO.
- SALÓN DEPORTIVO.

SERVICIOS URBANOS.
- RELLENO SANITARIO.

ADMINISTRACIÓN PÚBLICA.
- MINISTERIO PÚBLICO.
- REHABILITACIÓN Y CONSTRUCCIÓN DE OFICINAS DE SERVICIOS.

MEDIO AMBIENTE.
- REFORESTACIÓN CON ESPECIES DE LA REGIÓN.
- SANEAMIENTO DEL ARROYO.
- DELIMITACIÓN DEL CAUCE DEL ARROYO.

FUENTES:
INEGI, CARTA TOPOGRAFICA F 13A41.
INEGI, TRAZA URBANA 2010 URBAN, GRAL. PANFILO NATERA.
PRESIDENCIA MUNICIPAL DE GRAL. PANFILO NATERA

NOTAS:
EQUIDISTANCIA DE CURVAS DE NIVEL: 10 mts.
PARA EL LIMITE DE LA MANCHA URBANA ACTUAL SE TOMARON COMO BASE LOS LIMITES DE LOTE MAZA.

CUADROS DE LOCALIZACION

ESTADO | MUNICIPIO | LOCALIDAD

ESCALA GRÁFICA: 0 – 500 – 1,000 – 2,000 – 3,000 – 4,000 – 5,000 – 6,000 – 7,000 – 8,000 – 9,000 – 10,000

ESCALA:	FECHA:	ELABORÓ:	APROBÓ: ARQ. B.L.V.M. REVISÓ: ARQ. M.G.L.R. DIBUJÓ:
1 : 10,000	16 - ENERO - 2007	Ing. Ma. Guadalupe Lugo Morales. Ing. Manuel Elías Bustos Rojas. Arq. Jesús Antonio Herrera López	Arnoldo Ríos Jaramillo. Víctor Aguirre Aguirre. José Francisco Romero López

ORIENTACIÓN

SECRETARIA DE OBRAS PUBLICAS DE GOBIERNO DEL ESTADO
DIRECCION DE OBRAS Y SERVICIOS PUBLICOS MUNICIPALES

PROGRAMA DE DESARROLLO URBANO DEL CENTRO DE POBLACION DE GRAL. PANFILO NATERA 2007 - 2027.

CARTA URBANA

Amalia D. García Medina
Gobernadora del Estado de Zacatecas

C. Miguel Delgado Rodríguez
Presidente Municipal de Gral. Panfilo Natera.

Lic. Gerardo Romo Fonseca
Secretario General de Gobierno

Arq. Héctor Castañeda Quirarte.
Secretario de Obras Publicas

PRESIDENCIA MUNICIPAL
GRAL. PANFILO NATERA, ZAC.

SECRETARIA DE OBRAS PUBLICAS