


H. AYUNTAMIENTO DE
JEREZ

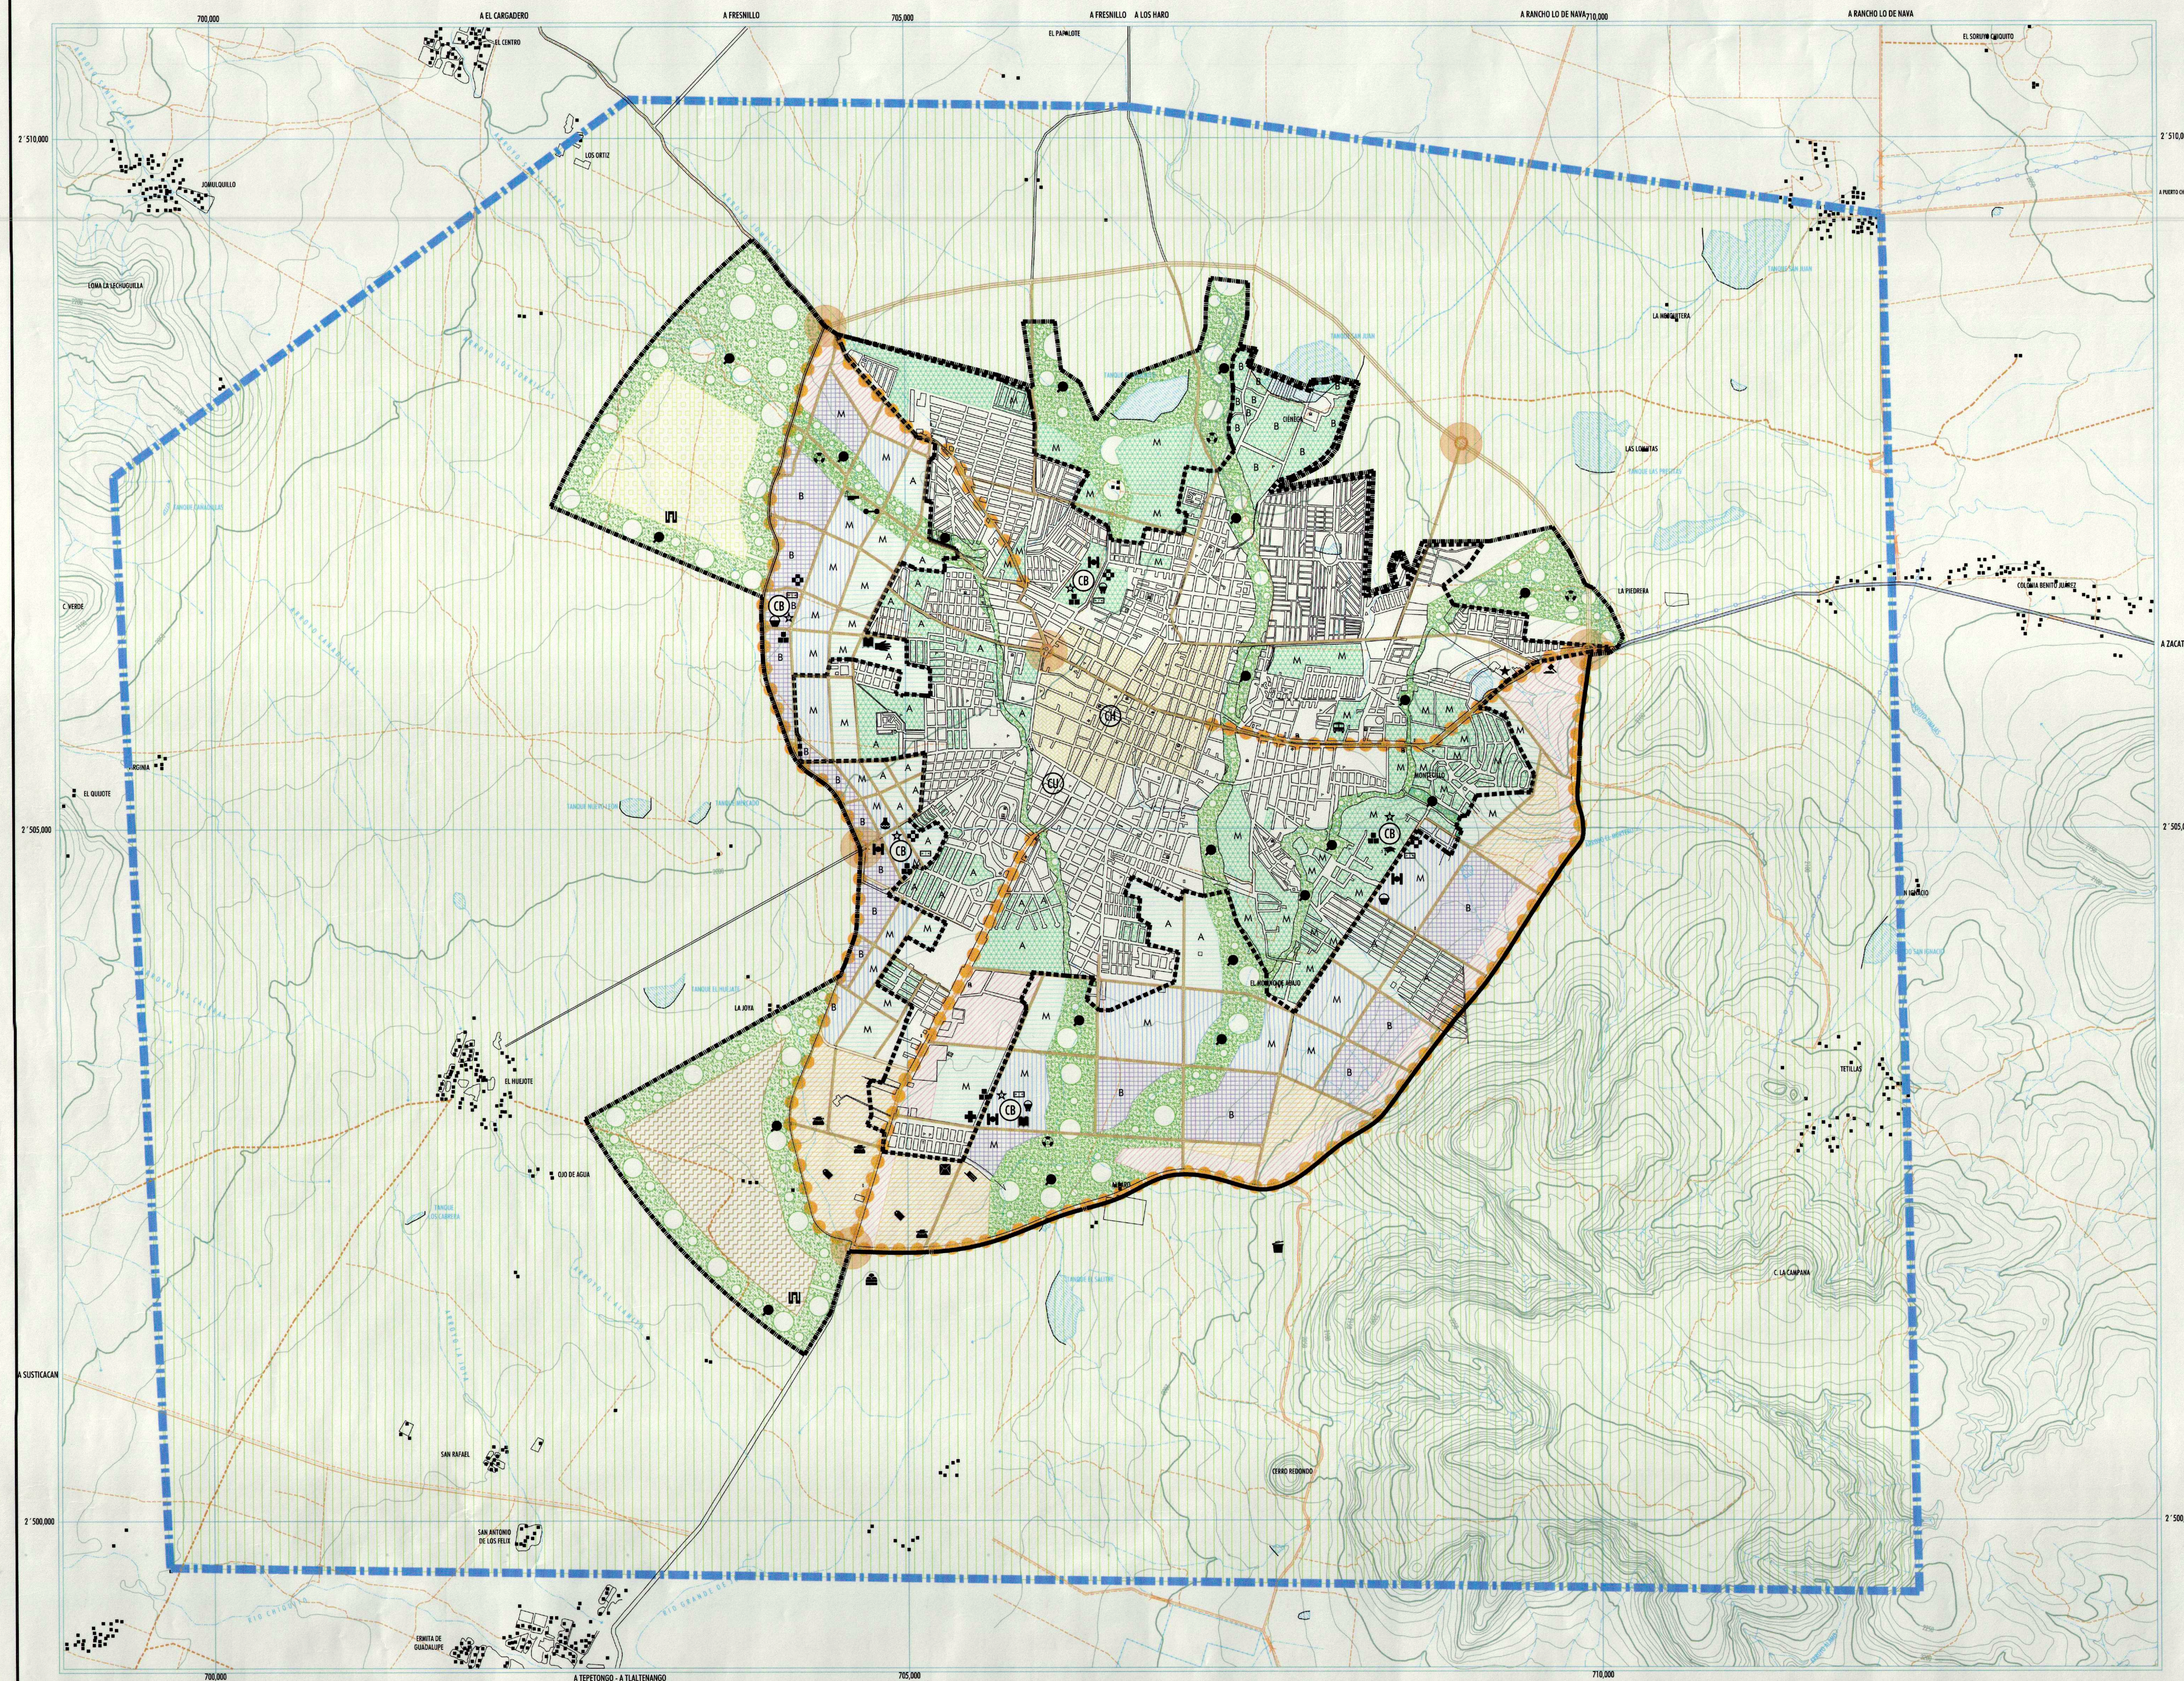


SIMBOLOGÍA

COMPATIBILIDAD DE USOS Y DESTINOS

P - PERMITIDO		C - CONDICIONADO		I - PROHIBIDO		ACTIVIDADES Y NIVELES DE PERTINENCIA																	
						AMBIENTAL		COMERCIAL Y DE SERVICIOS		PAISAJE URBANO		INDUSTRIA CONTAMINANTE		INDUSTRIA NO CONTAMINANTE		PRESERVACION (LOGICA)		CENTRO URBANO		CENTRO INTERIO		CENTRO URBANO	
USOS Y DESTINOS																							

PROPUESTA DE OCUPACIÓN DEL DISTRITO HABITACIONAL

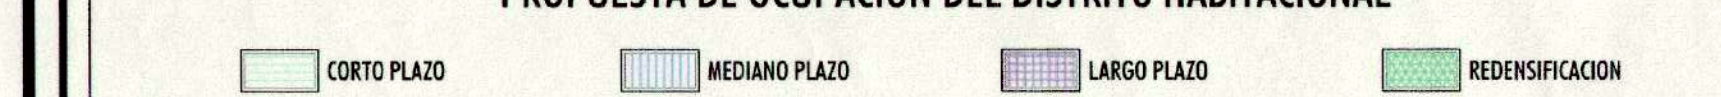

BASICA:

- VIAS TERRESTRES:**

 - CARRETERA
 - FERROCARRIL
 - RUTAS
 - LINEAS DE CONDUCCION:
 - TELEFONO
 - TELEGRAFIA
 - ESTACION
 - CURVAS DE NIVEL:
 - PRIMAVAL
 - SECUNDARIA

LIMITES:

 - AREA URBANA ACTUAL
 - AREA URBANA PROPUESTA
 - AREA DE ESTUDIO
 - CUERPO DE AGUA PRESENTE
 - CUERPO DE AGUA INTERMITENTE
 - MANANTIAL
 - QUEBRADA QUE DESAMAZA
 - CAUCE DE AGUA
 - CANAL
 - EMBUDO
 - ACEQUICO


RASGOS CULTURALES:

 - TRAZA URBANA
 - TEMPLO
 - CEMENTERIO
 - ESCUELA
 - ARQUITECTURA MODERNA
 - JARDIN
 - MURO
 - PRESIDENCIA MUNICIPAL
 - TIPO DE VIVIENDA
 - ESTACION DE SERVICIO (GASOLINERA)
 - LIMITE URBANO
 - MAPA
 - ESTACION DE CARBURANTE

DESTINOS DE EQUIPAMIENTO

CUADROS DE LOCALIZACION

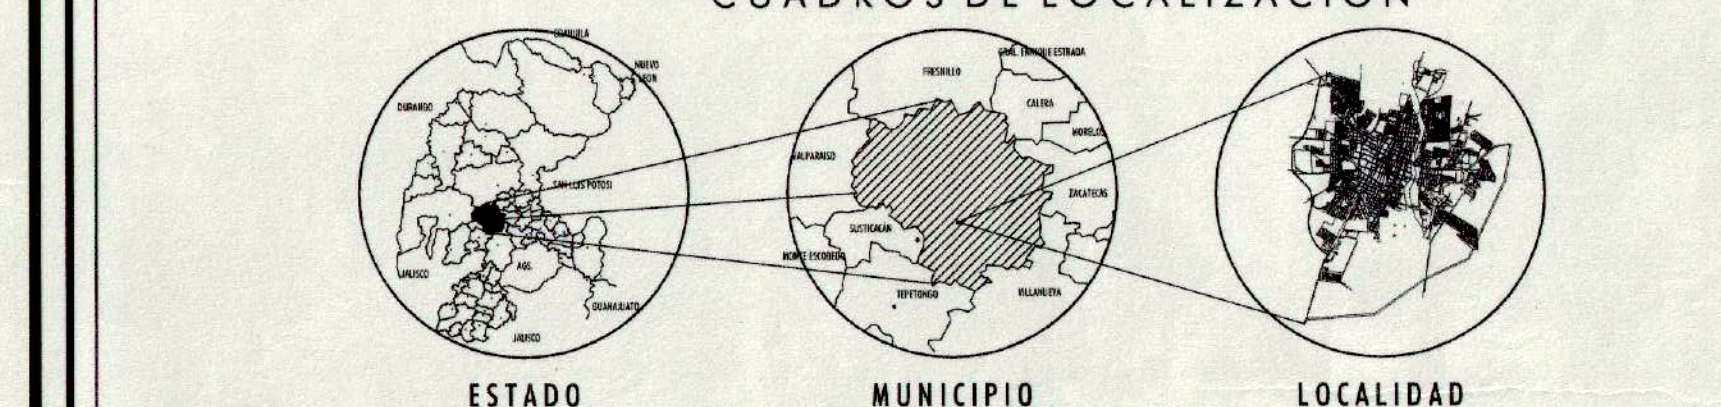


FUENTES:

- * INEGI, CARTA TOPOGRÁFICA 113866, EN FORMA DIGITAL.
- * INEGI, CARTA TOPOGRÁFICA 113867, EN FORMA DIGITAL.
- * INEGI, CONJUNTO DE DATOS VECTORIALES Y TOPONÓMICOS.
- * PRESIDENCIA MUNICIPAL DE JEREZ, S.C.
- * SECRETARÍA DE FINANZAS DE GOBIERNO DEL ESTADO.
- * DIRECCIÓN DE CATÁSTRO Y REGISTRO PÚBLICO.
- * SECRETARÍA DE OBRAS PÚBLICAS DE GOBIERNO DEL ESTADO.
- * JUNTA ESTATAL DE PROTECCIÓN Y CONSERVACIÓN DE MONUMENTOS Y ZONAS TÍPICAS DEL ESTADO DE ZACATECAS.

NOTAS:

- 1.- EQUIDISTANCIA DE CURVAS DE NIVEL: 10 MTS.
- 2.- EL LÍMITE DE LA MANCHA URBANA ACTUAL SE TOMARÁN COMO BASE LOS LÍMITES DE LOS ACEROS DE INDI
- 3.- LA DELIMITACIÓN DEL CENTRO HISTÓRICO SE REALIZA A PARTIR DE LAS CALLES.
- 4.- PROYECCION Y CUADRÍCULA UNIVERSAL TRANSVERSA DE MERCATOR

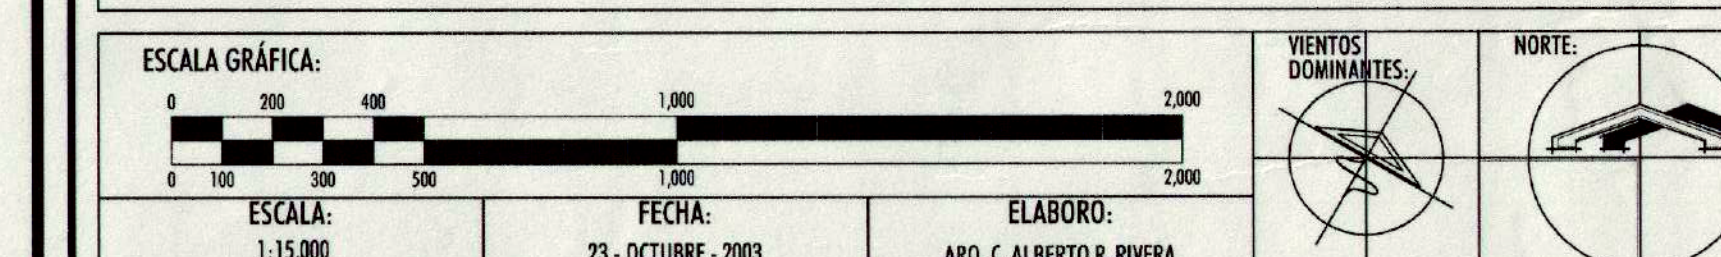

SECRETARIA DE OBRAS PUBLICAS DE GOBIERNO DEL ESTADO
DIRECCION DE OBRAS Y SERVICIOS PUBLICOS MUNICIPALES

PROGRAMA DE DESARROLLO URBANO DEL CENTRO
DE POBLACION DE JEREZ 2003 - 2013

CARTA URBANA

C. DR. RICARDO MONREAL AVILA
GOBERNADOR DEL ESTADO DE ZACATECAS

C. ISMAEL SOLIS MARES
PRESIDENTE MUNICIPAL DE IJEREZ

C. LIC. TOMAS TORRES MERCADO
SECRETARIO GENERAL DE GOBIERNO

C. ARQ. HECTOR CASTANEDO QUIRARTE
SECRETARIO DE OBRAS PUBLICAS