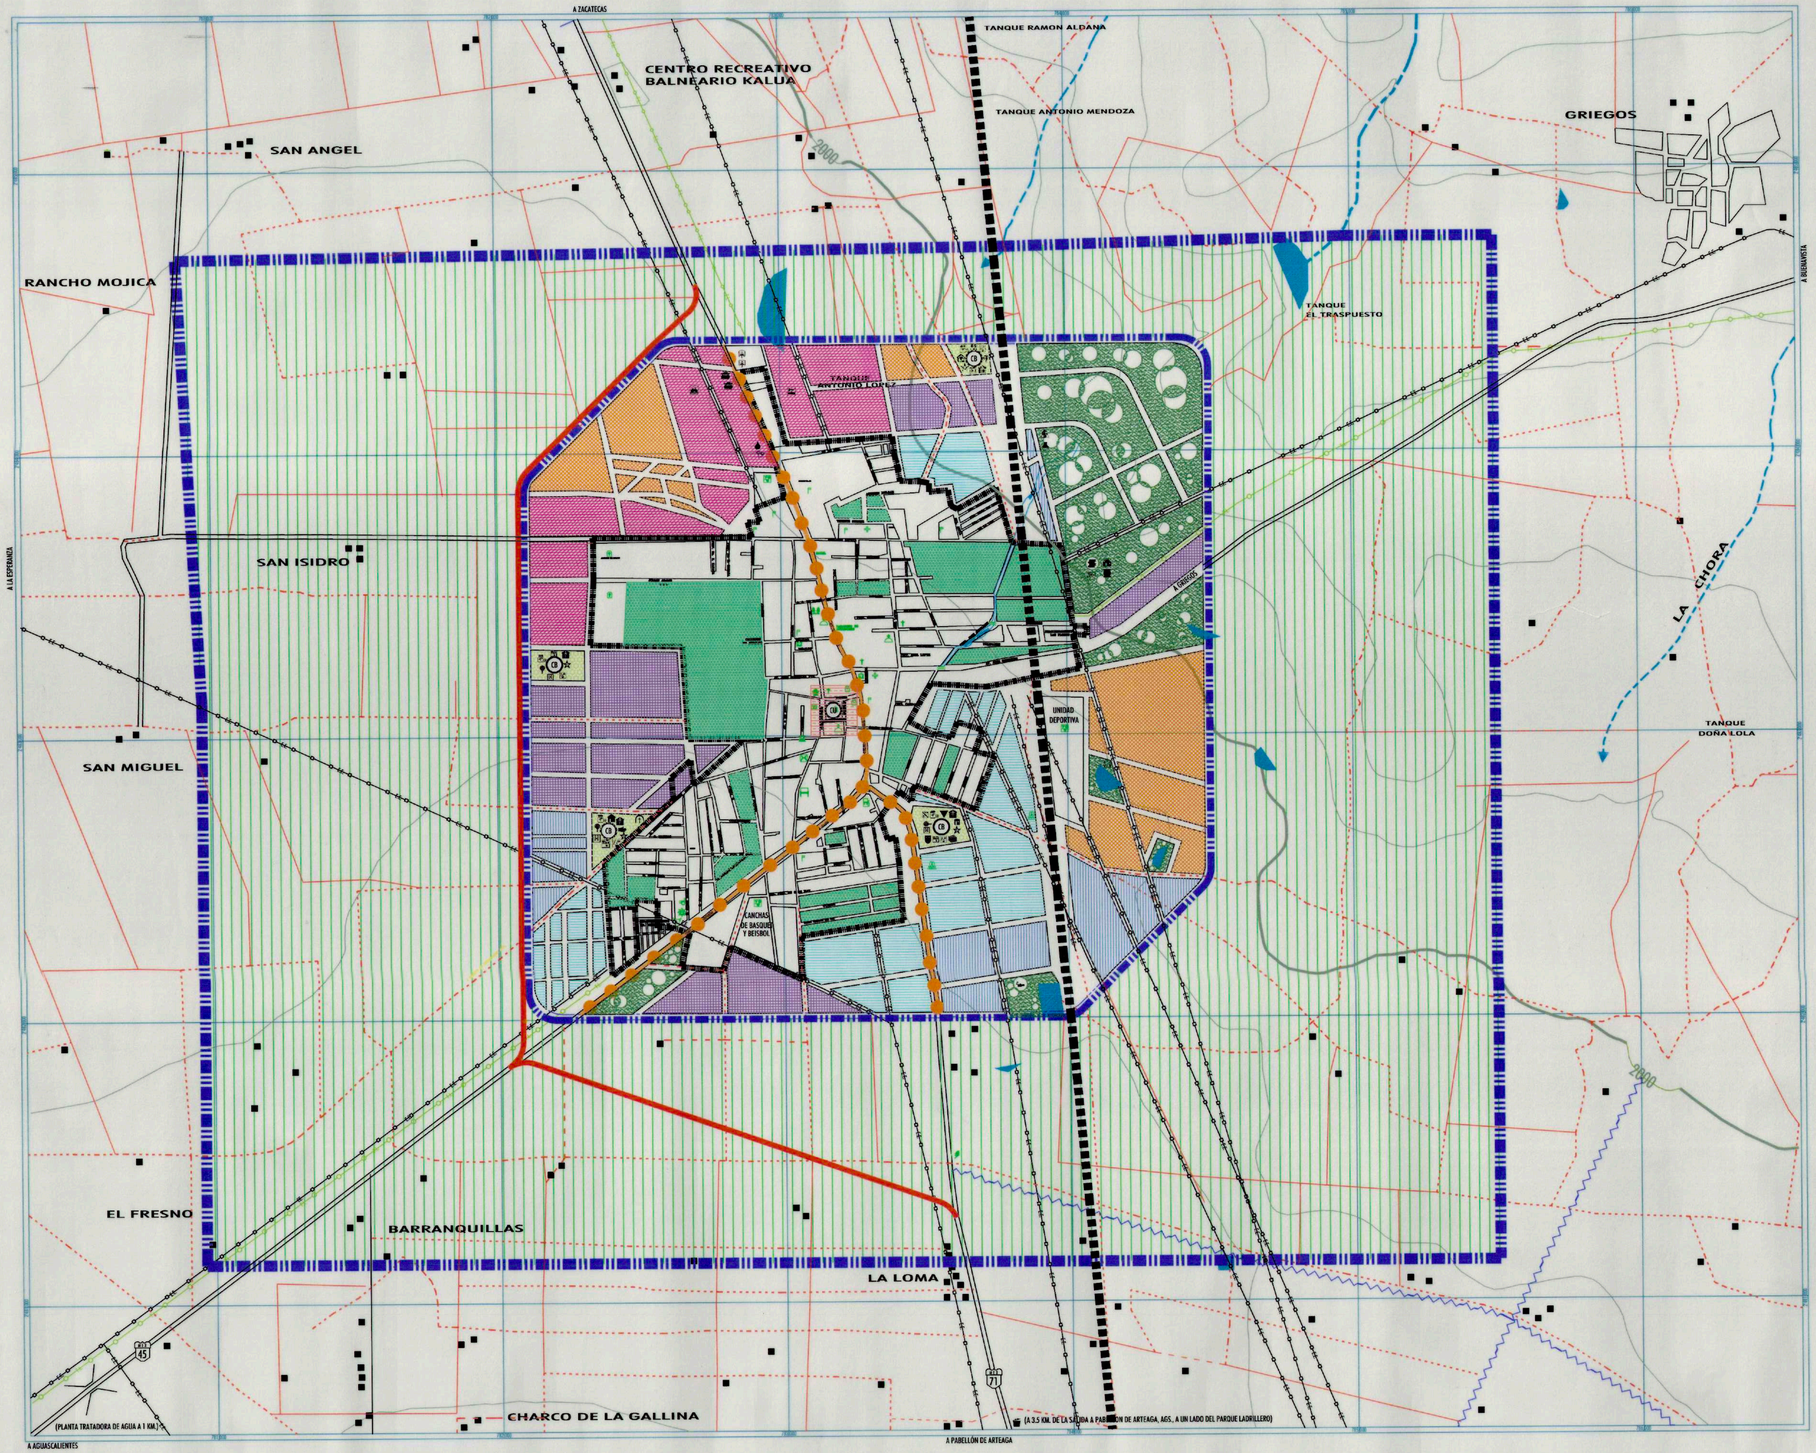


ZACATECAS
GOBIERNO DEL ESTADO

# H. AYUNTAMIENTO DE LUIS MOYA

## SIMBOLOGÍA:

### COMPATIBILIDAD DE USOS Y DESTINOS

P - PERMITIDO
C - CONDICIONADO
I - PROHIBIDO

| USOS Y DESTINOS \ DISTRITOS NATURALES ORDENADORES | HABITACIONAL | MIXTO | PARQUE URBANO | PRESERVACIÓN ECOLÓGICA | CENTRO URBANO | REDENSIFICACIÓN URBANA | CORREDOR URBANO | CENTRO DE BARRIO |
|---|---|---|---|---|---|---|---|---|
| VIVIENDA DENSIDAD ALTA | C | I | I | I | P | P | I | C |
| VIVIENDA DENSIDAD MEDIA | P | I | I | I | P | P | I | C |
| VIVIENDA DENSIDAD BAJA | P | I | I | C | P | I | I | C |
| VIVIENDA CAMPESTRE | I | I | I | C | I | I | I | I |
| INDUSTRIA PESADA | I | P | I | I | I | I | I | I |
| INDUSTRIA MEDIA | I | P | I | I | I | I | P | I |
| INDUSTRIA LIGERA | C | P | I | I | C | C | P | C |
| AGROINDUSTRIA | I | C | I | I | I | I | I | I |
| OFICINAS | C | C | C | I | P | C | C | C |
| EDUCACIÓN | C | C | C | I | C | C | C | P |
| CULTURA | C | C | C | I | C | C | C | P |
| SALUD | C | C | C | I | C | C | C | P |
| ASISTENCIA | C | C | C | I | C | C | C | P |
| COMERCIO DEPARTAMENTAL O ESPECIALIZADO | C | C | C | I | P | C | P | P |
| COMERCIO AL ESTABLECIMIENTO | C | C | C | I | P | C | P | P |
| ABASTO | I | C | C | C | I | I | C | I |
| COMUNICACIÓN | C | C | C | C | C | C | C | P |
| TRANSPORTE | C | C | C | C | C | C | C | P[7] |
| MANTENIMIENTO | I | C | C | C | I | I | C | C |
| SEGURIDAD | C[1] | C | C | C | C | C[4] | C | C[5] |
| RECREACIÓN Y DEPORTE | C | C | P | C | C | C | C | P |
| PREPARACIÓN Y VENTA DE ALIMENTOS | C | C | C | C | C | C | C | C |
| TURISMO | C | C | C | C | C | C | C | C |
| TRABAJO ZOOTÉCNICO | I | C | C | C | C | C | C | C |
| CONVIVENCIA Y ESPECTÁCULOS | I | C | C | C | C | C | C | C |
| RELIGIÓN | I | C | C | C | I | I | C | C |
| ESPECIAL | I | C | C | C | I | I | C | I |
| INHUMACIÓN | I | I | I | C | I | I | I | I |
| CREMACIÓN | I | I | I | C | I | I | I | I |
| SERVICIOS DE ASEO | C | C | C | I | C | C | C | C |
| SERVICIOS DE LIMPIEZA | C | C | C | I | C | C | C | C |
| CULTO | C | C | C | C[6] | C | C | C | C |
| INVESTIGACIÓN | C | C | C | C | C | C | C | C |
| INFRAESTRUCTURA | C | C | C | C | C[2] | C | C | C |
| ELEMENTOS ORNAMENTALES | C | C | C | C | C | C | C | C |
| AUTOMÓVILES ESTACIONAMIENTO | I | I | I | C | I | I | I | I |
| DEPÓSITO DE DESECHOS | I | I | I | C | I | I | I | I |
| AGROPECUARIO | I | I | I | C[3] | P | I | I | I |

CENTRO DE BARRIO = CONTENDRÁ, ADEMÁS DEL EQUIPAMIENTO SEÑALADO, UNA CANCHA DE USOS MÚLTIPLES Y CASETA DE SEGURIDAD.

[1] EXCEPTO GRANJAS DE ANIMALES O CRIADEROS.
[2] EN SU MODALIDAD DE PARADA DE AUTOBUSES Y SITIO DE TAXIS.
[3] UNICAMENTE EN SU MODALIDAD DE CASETAS DE VIGILANCIA.
[4] UNICAMENTE EN SU MODALIDAD DE ERMITAS.
[5] EXCEPTO ANTENAS DE TELEFONIA CELULAR O RADIO.
[6] UNICAMENTE EN LA MODALIDAD DE VIVEROS.
[7] EXCEPTO ANTENAS DE TELEFONIA CELULAR O RADIO.

### PROPUESTA DE OCUPACIÓN DEL DISTRITO HABITACIONAL

CORTO PLAZO (3 años) 2007 - 2010 | MEDIANO PLAZO (3 años) 2010 - 2013 | LARGO PLAZO (4 años) 2013 - 2017 | PLAZO ESPECIAL (10 años) 2017 - 2027

### BASICA:

**VIAS TERRESTRES:**
- CARRETERA
- LIMITE DE EJIDO
- BRECHA, VEREDA Y TERRACERIA
- CARRETERA FEDERAL

**LINEAS DE CONDUCCIÓN:**
- TELEFONICA
- TELEGRÁFICA
- ELÉCTRICA
- PRODUCTO SUBTERRANEO (GAS, GASOLINA Y PETROLEO)

**CURVAS DE NIVEL:**
- PRIMARIA
- SECUNDARIA

**LÍMITES:**
- ÁREA URBANA ACTUAL
- ÁREA URBANA PROPUESTA
- ÁREA DE ESTUDIO

**RASGOS HIDROGRÁFICOS:**
- CUERPO DE AGUA PERENE
- CUERPO DE AGUA INTERMITENTE
- CORRIENTE QUE DESAPARECE
- CANAL
- BORDO
- PUENTE

### EQUIPAMIENTO EXISTENTE

- TRAZA URBANA
- ESCUELAS
- ESC. EDUC. ESPECIAL
- CASA DE LA CULTURA
- BIBLIOTECA
- AUDITORIO
- ASISTENCIA MEDICA
- D.I.F. MUNICIPAL
- FUNERARIA
- MERCADO-TIANGUIS
- TIANGUIS
- FARMACIA
- KIOSKO
- AGENCIA DE CORREOS
- JARDIN
- AREAS VERDES
- UNIDAD DEPORTIVA
- PRESIDENCIA MUNICIPAL
- ESTACION DE SERVICIO (GASOLINERA)
- COMANDANCIA DE POLICIA
- RASURERO MUNICIPAL
- CEMENTERIO
- TEMPLO
- TANQUE ELEVADO
- SUBESTACION ELECTRICA
- POZO DE AGUA

### DESTINOS DE EQUIPAMIENTO

**EDUCACIÓN**
- ESCUELA PREPARATORIA
- ESCUELA DE CAPACITACION PARA EL TRABAJO
- ESCUELA DE ALFABETIZACION

**CULTURA**
- CASA DE CULTURA
- MUSEO-COMUNITARIO
- LUDOTECA

**SALUD**
- UNIDAD DE URGENCIAS
- LABORATORIO CLINICO
- CLINICA VETERINARIA

**ASISTENCIA**
- CASA DE ATENCION INFANTIL
- CENTRO DE DESARROLLO COMUNITARIO
- CENTRO SOCIAL POPULAR
- VIVERO PUBLICO
- UNIDAD BASICA DE REHABILITACIÓN FÍSICA
- CASA DE DIA PARA ADULTOS CON DEFICIENCIA INTELECTUAL
- CASA DE CICLOS O ESCUELA TALLER
- ALBERGUE Y REFUGIO
- CENTRO DE ATENCIÓN A VÍCTIMAS DE LA VIOLENCIA

**COMERCIO**
- TIANGUIS

**ABASTO**
- ZONA AGROINDUSTRIAL

**COMUNICACIONES**
- CAFE INTERNET

**TRANSPORTE**
- TERMINAL DE AUTOBUSES FORÁNEOS
- TERMINAL DE AUTOBUSES SUBURBANOS

**RECREACIÓN**
- JARDINES VECINALES
- JUEGOS INFANTILES
- INSTALACIONES DE LA FERIA
- CENTRO RECREATIVO

**DEPORTE**
- ALBERCA
- CANCHAS DE USOS MÚLTIPLES
- CANCHAS DE FUTBOL RÁPIDO

**SERVICIOS**
- RELLENO SANITARIO
- CASETAS DE SEGURIDAD PÚBLICA

**ADMINISTRACION**
- OFICINAS DE GOBIERNO FEDERAL
- OFICINAS DE GOBIERNO FEDERAL

**INFRAESTRUCTURA**
- LIBRAMIENTO

**FUENTES:**
INEGI, CARTA TOPOGRAFICA F 13E79, EN FORMA DIGITAL.
INEGI, CONJUNTO DE DATOS VECTORIALES Y TOPONIMIA.
INEGI, TRAZA URBANA MUNICIPIO, LUIS MOYA.
PRESIDENCIA MUNICIPAL DE LUIS MOYA.

**NOTAS:**
EQUIDISTANCIA DE CURVAS DE NIVEL: 10 mts.
PARA EL LIMITE DE LA MANCHA URBANA ACTUAL SE TOMARON COMO BASE LOS LIMITES DE EJIDO AGUA.

### CUADROS DE LOCALIZACION

ESTADO | MUNICIPIO | LOCALIDAD

ESCALA GRÁFICA: 0 100 200 400 600 800 1,000 2,000 Metros

| ESCALA: | FECHA: | ELABORÓ: | REVISÓ: | APROBÓ: | DISEÑO Y DIBUJO: |
|---|---|---|---|---|---|
| 1 : 10,000 | MAYO 2007 | DEPTO. DE PLANEACIÓN URBANA | ARQ. M. G. L. M. | ARQ. R. S. M. | ARQ. Nancy Rivera Carlos |

Vientos dominantes. Orientación

**SECRETARIA DE OBRAS PUBLICAS DE GOBIERNO DEL ESTADO**
**DIRECCION DE OBRAS Y SERVICIOS PUBLICOS MUNICIPALES**

## PROGRAMA DE DESARROLLO URBANO DEL CENTRO DE POBLACION DE LUIS MOYA 2007 - 2027.

## CARTA URBANA

Amalio D. García Medina
Gobernador del Estado de Zacatecas

C. Gustavo Ortiz Latorre
Presidente Municipal de Luis Moya

Luis Gerardo Romo Fonseca
Secretario General de Gobierno

Arq. Héctor Castorena Gaderte
Secretario de Obras Públicas

MUNICIPIO DE LUIS MOYA

SECRETARIA DE OBRAS PUBLICAS