SECRETARÍA DE OBRAS PÚBLICAS
DIRECCIÓN DE PLANEACIÓN Y DESARROLLO URBANO

GOBIERNO DEL ESTADO DE ZACATECAS

H. AYUNTAMIENTO DE MEZQUITAL DEL ORO

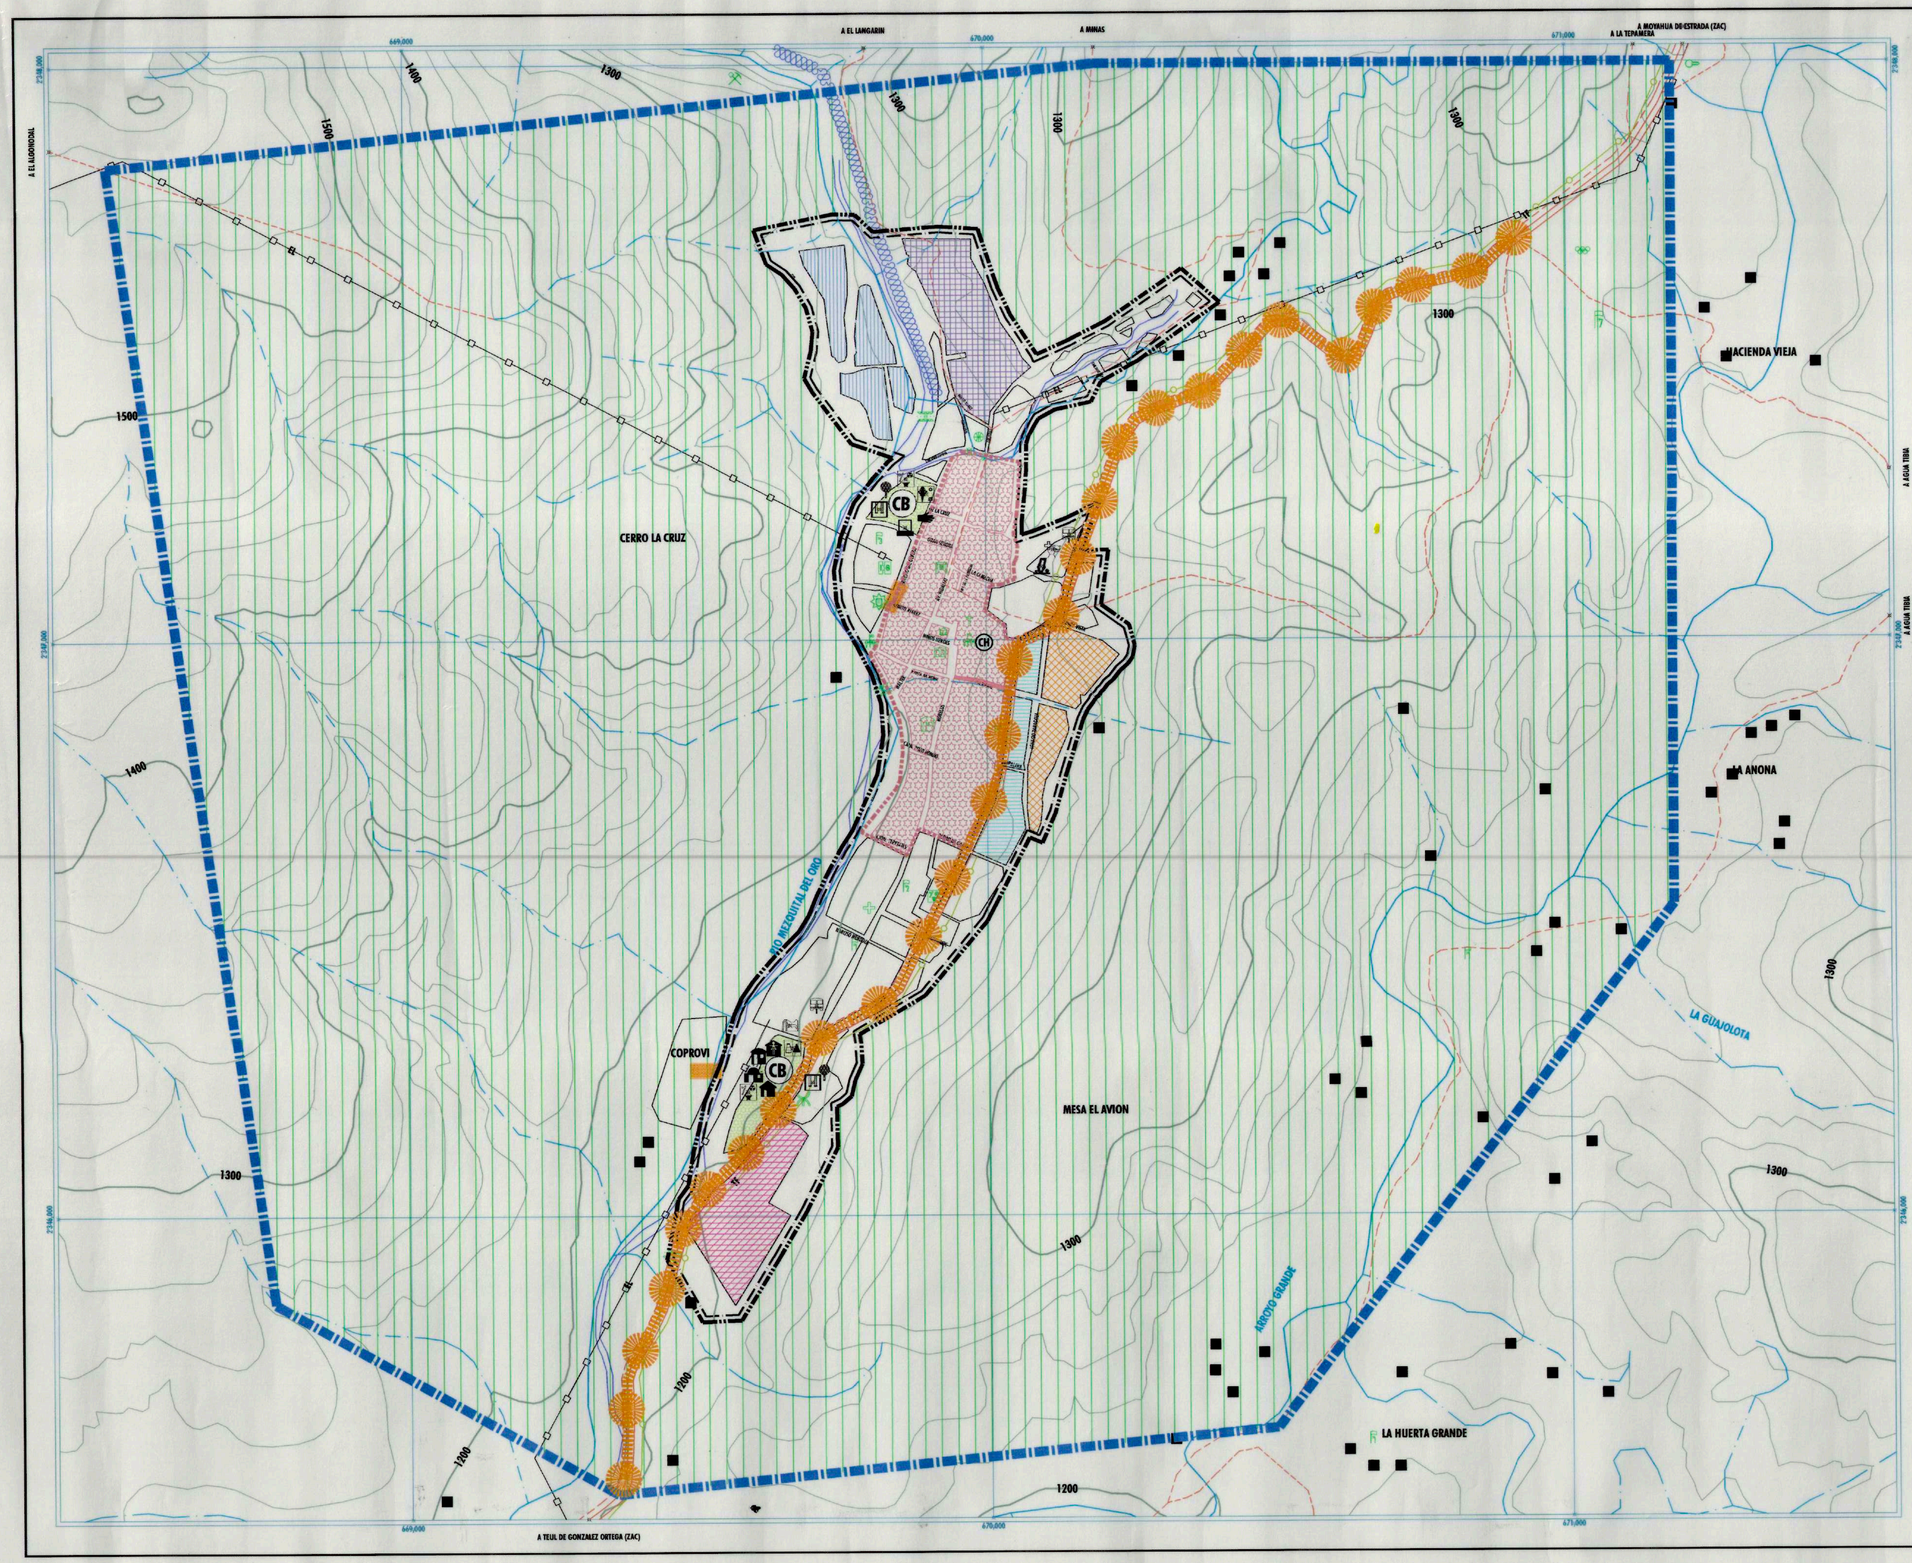

SIMBOLOGÍA:

COMPATIBILIDAD DE USOS Y DESTINOS

P - PERMITIDO
C - CONDICIONADO
I - PROHIBIDO

USOS Y DESTINOS \ DISTRITOS NATURALES O ESTABLECIDOS	HABITACIONAL	MIXTO	PRESERVACIÓN ECOLÓGICA	CENTRO URBANO	CENTRO HISTÓRICO	CORREDOR URBANO	CENTRO DE BARRIO
VIVIENDA DENSIDAD ALTA	C	I	I	P	P	I	I
VIVIENDA DENSIDAD MEDIA	P	I	I	P	P	I	I
VIVIENDA DENSIDAD BAJA	P	I	I	P	P	I	I
VIVIENDA RURAL	P	I	I	I	I	I	I
VIVIENDA CAMPESTRE	I	I	I	I	I	I	I
TURISMO MEDIO	I	P	I	I	I	I	I
TURISMO SUPER	I	C	I	I	I	I	I
AGROINDUSTRIA	I	C	I	I	I	I	I
OFICINA	C	I	I	P	P	P	P
EDUCACIÓN	C	I	I	C	C	C	P
CULTURA	C	I	I	C	C	C	P
SALUD	C	I	I	C	C	C	P
ASISTENCIA	C	I	I	C	C	C	P
COMERCIO ESPECIALIZADO Y DEPOSITADORA	C	I	I	P	P	C	P
COMERCIO AL DETALLE	C	I	I	P	P	C	P
COMERCIO	C	I	I	P	P	C	P
ADMINISTRACIÓN	C	I	I	C	C	C	P
TRANSPORTE	C	I	I	C	C	C	P
ABASTECIMIENTO	C	P	I	C	C	C	P
SEGURIDAD	C	I	I	C	C	C	P
RECREACIÓN Y DEPORTE	C	I	I	C	C	C	P
INSTALACIÓN Y VENTA DE ALMACENES	C	I	I	C	C	C	P
TURISMO	C	I	I	C	C	C	P
TURISMO TECNÍFICO	I	I	I	I	I	I	I
CONFIANZA Y ESPECTÁCULOS	I	I	I	I	I	I	I
RELIGIOSO	I	I	I	I	I	I	I
DEPORTE	I	I	I	I	I	I	I
INDUSTRIA	I	I	I	I	I	I	I
CREMACIÓN	I	I	I	I	I	I	I
SERVICIOS DE AUTO	I	I	I	I	I	I	I
SERVICIOS DE ESPERA	C	I	I	C	C	C	I
CRUZ	C	I	I	C	C	C	I
INVESTIGACIÓN	C	I	I	C	C	C	I
INFRAESTRUCTURA	C	I	I	C	C	C	I
TERRENOS URBANIZABLES	I	I	I	I	I	I	I
AUTOMÓVIL ESTACIONAMIENTO	I	I	I	I	I	I	I
DEPÓSITO DE BASURA	I	I	I	I	I	I	I
AEROPUERTO	I	I	I	I	I	I	I

CENTRO DE BARRIO = CONFORMA ADEMÁS DEL EQUIPAMIENTO SEÑALADO, UNA CANCHA DE USOS MÚLTIPLES Y CASETA DE SEGURIDAD.

(1) DENSIDAD BAJA.
(2) UNICAMENTE EN SU MODALIDAD DE VIVIERO.
(3) UNICAMENTE EN SU MODALIDAD DE CASETA DE VIGILANCIA.
(4) UNICAMENTE EN SU MODALIDAD DE ESTACIONES DE MONITOREO.

PROPUESTA DE OCUPACIÓN DEL DISTRITO HABITACIONAL

CORTO PLAZO 2010 - 2012 | MEDIANO PLAZO 2013 - 2016 | LARGO PLAZO 2016 - 2020 | PLAZO ESPECIAL 2020 - 2030 | REHABILITACIÓN URBANA

DENSIDADES EN LA OCUPACIÓN DEL DISTRITO HABITACIONAL

B = BAJA (MENOR A 100 HAB./HECTAREA). M = MEDIA (DE 101 A 200 HAB./HECTAREA). A = ALTA (DE 201 A 400 HAB./HECTAREA).

BASICA:

VIAS TERRESTRES
- CARRETERA
- TERRACERIA
- BRECHA
- VEREDA

LINEAS DE CONDUCCION
- TELEFONICA
- ELECTRICA

CURVAS DE NIVEL:
- PRIMARIA
- SECUNDARIA

RASGOS HIDROGRÁFICOS
- CUERPOS DE AGUA PERENNES
- CUERPOS DE AGUA INTERMITENTES
- CAUCE
- ACUEDUCTO SUPERFICIAL

LÍMITES
- AREA URBANA ACTUAL
- AREA URBANA PROPUESTA
- AREA DE ESTUDIO
- AREA DEL CENTRO HISTÓRICO MIXTO

URBANOS
- VIALIDAD URBANA
- CALLES ARTERIAS
- CALLES PEATONALES

RIESGOS
- ZONA INUNDABLE

EQUIPAMIENTO EXISTENTE

EDUCACIÓN
- JARDÍN DE NIÑOS
- ESCUELA PRIMARIA
- ESCUELA SECUNDARIA GENERAL
- CONAFE

SALUD
- CENTRO DE SALUD

ASISTENCIA SOCIAL
- DIF MUNICIPAL

ABASTO
- BODEGA MUNICIPAL

RECREACIÓN
- JARDÍN PRINCIPAL
- PLAZA
- SALÓN DE USOS MÚLTIPLES

DEPORTE
- CAMPO DEPORTIVO
- CANCHAS DE BASQUETBOL
- BRIBRIS DEPORTIVOS
- LIENZO CHARRO

SERVICIOS URBANOS
- CASA DE INFORMACIÓN PÚBLICA
- INSTALACIÓN DE BOMBEO

ADMINISTRACION
- PRESIDENCIA MUNICIPAL

OTROS
- TEMPLO
- PUERTA VEHICULAR
- PUERTA PEATONAL
- ARBOL

DESTINOS DE EQUIPAMIENTO

EDUCACION
- CENTRO DE REFORMAS
- CENTRO DE COMPUTO PARA EDUCACIÓN A DISTANCIA

CULTURA
- CASA DE ARTES Y OFICIOS

SALUD
- CASA VETERINARIA

ASISTENCIA SOCIAL
- CASA DE ATENCION INFANTIL
- CENTRO DE DESARROLLO COMUNITARIO
- CENTRO SOCIAL POPULAR
- CENTRO DE DESARROLLO DE LA MUJER
- CASA DE DIA PARA ADULTOS CON EXPERIENCIA LABORAL
- ALBERGUES Y REFUGIOS

ABASTO
- BODEGA DE APOYO A LOS SACRIFICIOS
- TRANSPORTE
- PARADEROS DE AUTOBUSES

RECREACION
- JARDIN VECINAL
- TERRENOS INDUSTRIALES

DEPORTE
- CANCHAS DE USOS MÚLTIPLES

FUENTES:

- INEGI. CARTA TOPOGRÁFICA F13D41.
- INEGI. ORTOFOTO DIGITAL F13D41.
- INEGI. MAPA DIGITAL DE LA CARTA TOPOGRÁFICA F13D41.
- INEGI. BANCO NACIONAL DE DATOS TOPONIMICOS F13D41.
- INEGI. BANCO TOPONIMICOS F13D41.
- SECRETARIA DE OBRAS PUBLICAS DE GOBIERNO DEL ESTADO.
- PRESIDENCIA MUNICIPAL DE MEZQUITAL DEL ORO.
- LIMITE DEL CENTRO HISTORICO, INAH.

NOTAS:

1.- ESTIMADO CERCA DE CURVAS DE NIVEL 10 MTS.

2.- EL LIMITE DE LA MANCHA URBANA ACTUAL SE TOMARON COMO BASE LOS LIMITES DE LOS AGEB'S DE INEGI.

3.- PROYECCIÓN Y COORDENADAS UNIVERSAL TRANSVERSA DE MERCATOR NAD27.

CUADROS DE LOCALIZACION

ESTADO | MUNICIPIO | LOCALIDAD

ESCALA GRAFICA:

ESCALA:	FECHA:	ELABORÓ:
1 : 1,500	MARZO - 2010	DEPARTAMENTO DE PLANEACIÓN URBANA

APROBÓ: ARQ. RUBEN SALDIVAR MORELLO
REVISÓ: ING. RAMÓN ALEJANDRO LÓPEZ MARTINEZ
DIBUJO: ING. CRISTOBAL GUERRERO RUIZ / ARQ. NANCY RIVERA CARLOS

Varias Acotaciones. | Orientación

SECRETARIA DE OBRAS PUBLICAS DE GOBIERNO DEL ESTADO
DIRECCION DE PLANEACION Y DESARROLLO URBANO
DIRECCION DE OBRAS PUBLICAS MUNICIPALES

PROGRAMA DE DESARROLLO URBANO DEL CENTRO DE POBLACION DE MEZQUITAL DEL ORO 2010 - 2030

CARTA URBANA

AMALIA D. GARCIA MEDINA
GOBERNADORA DEL ESTADO DE ZACATECAS

PRESIDENCIA MUNICIPAL
MEZQUITAL DEL ORO, ZAC.

LIC. OCTAVIO MACIAS SOLIS
SECRETARIO GENERAL DE GOBIERNO

FRANCISCO JAVIER JIMENEZ ESPITIA
PRESIDENTE MUNICIPAL DE MEZQUITAL DEL ORO

ARQ. HECTOR CASTAÑEDO QUIRARTE
SECRETARIO DE OBRAS PUBLICAS