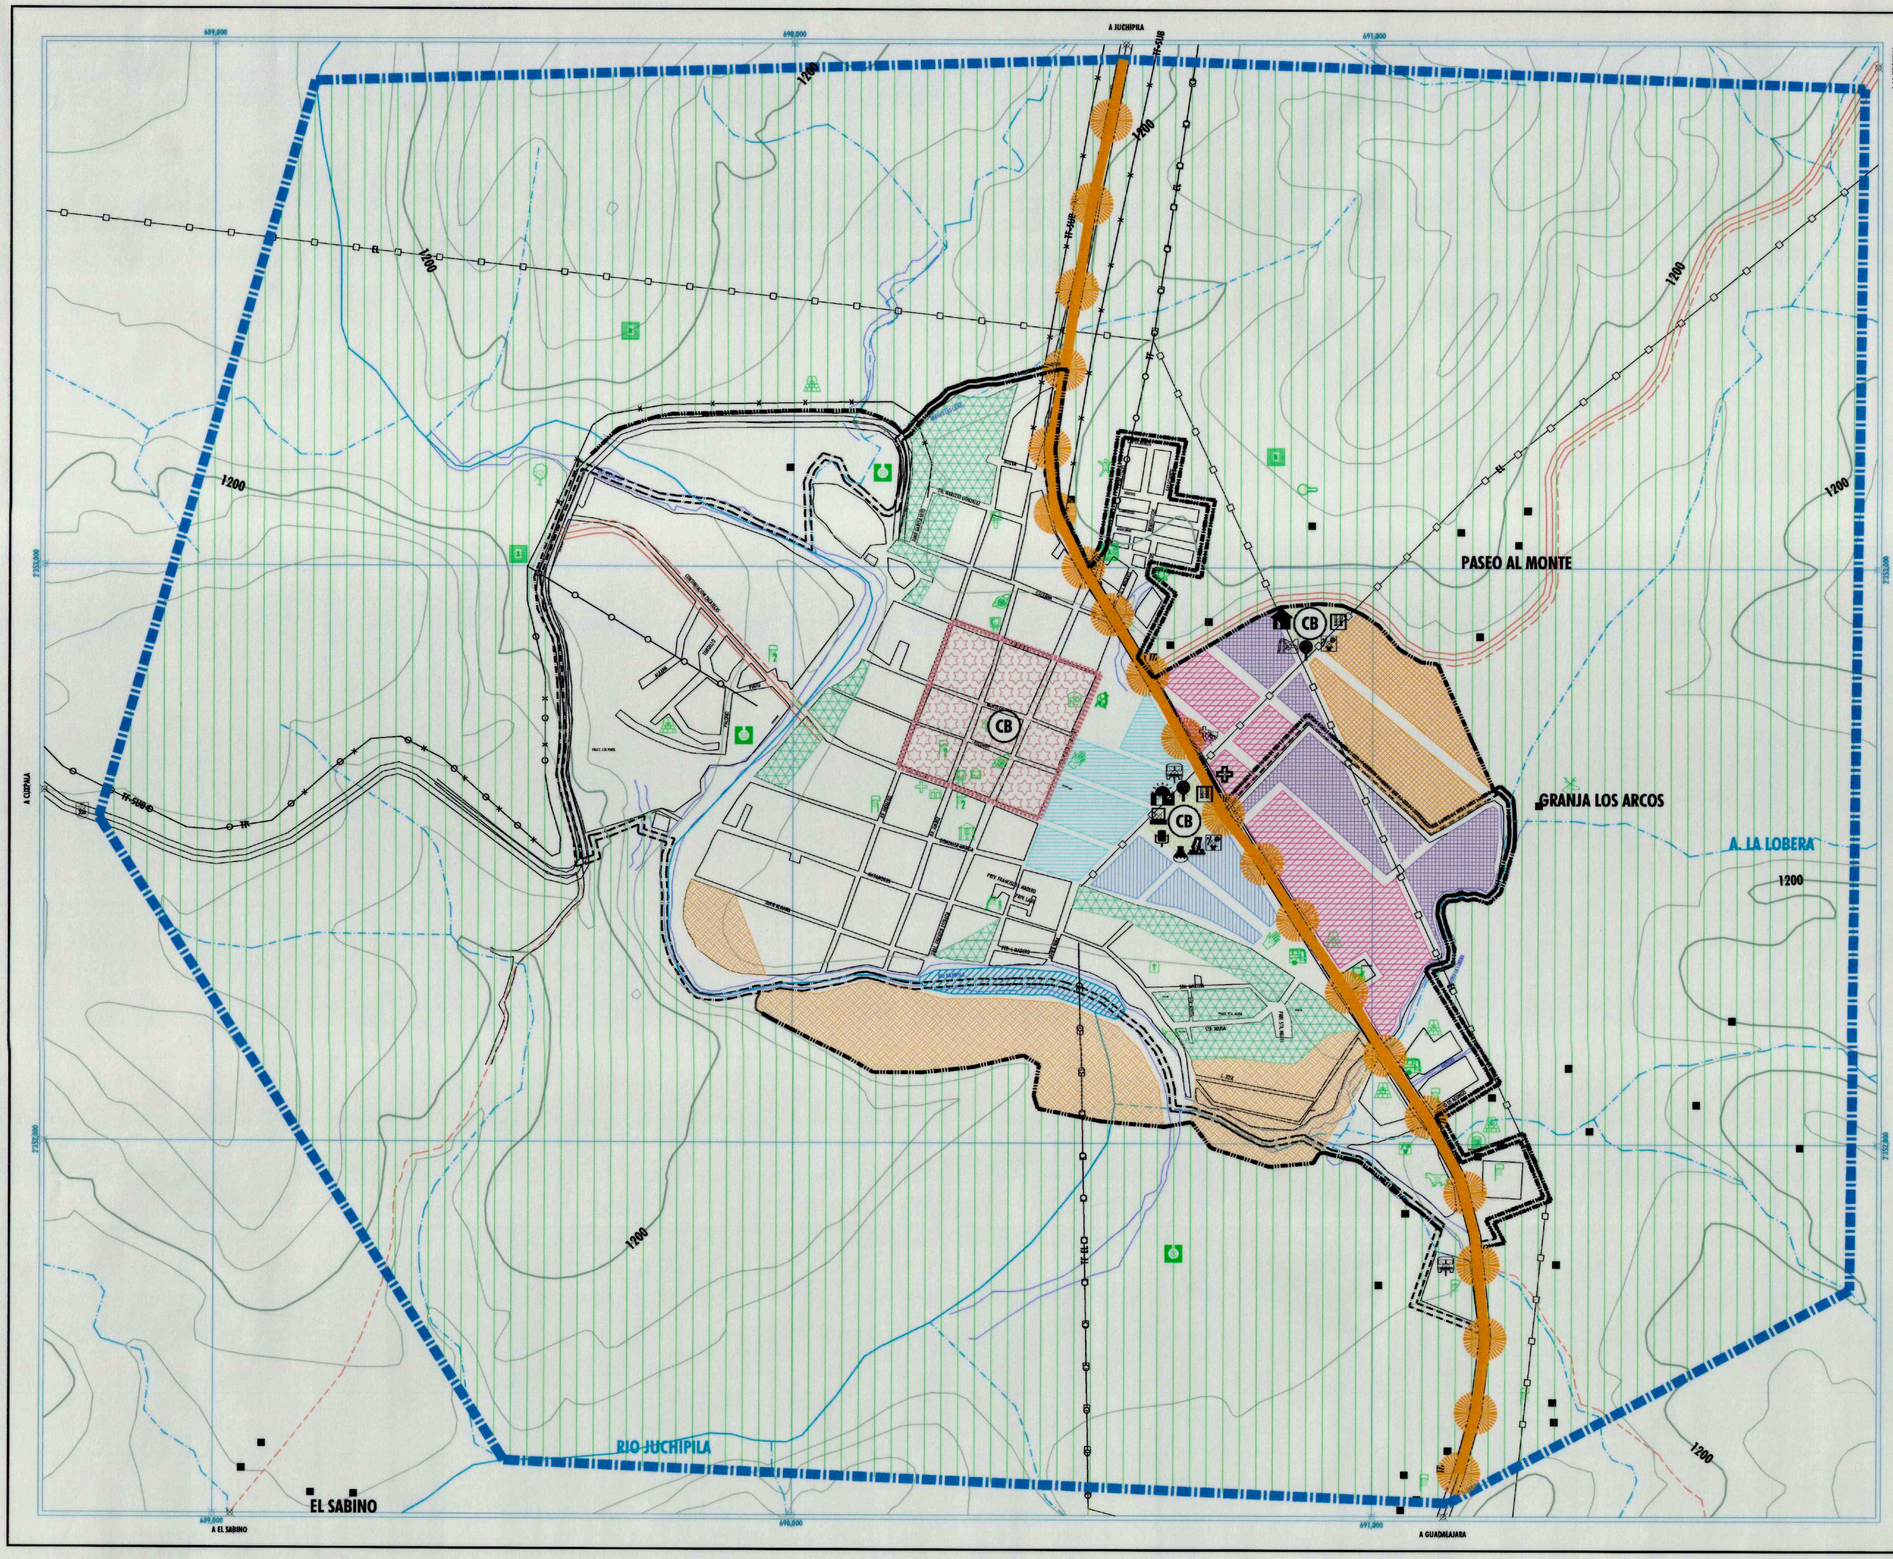

SECRETARÍA DE OBRAS PÚBLICAS
DIRECCIÓN DE PLANEACIÓN DESARROLLO URBANO

GOBIERNO DEL ESTADO DE ZACATECAS

H. AYUNTAMIENTO DE MOYAHUA DE ESTRADA

SIMBOLOGÍA:

COMPATIBILIDAD DE USOS Y DESTINOS

P - PERMITIDO
C - CONDICIONADO
I - PROHIBIDO

USOS Y DESTINOS / DISTRITOS Y ZONAS ORDINARIAS	HABITACIONAL	MIXTO	PRESERVACIÓN ECOLÓGICA	CENTRO URBANO (CB)	CENTRO HISTÓRICO (CH)	CORREDOR URBANO (CR)	CENTRO DE BARRIO (CB)
VIVIENDA UNIFAMILIAR ALTA	P	I	I	P	I	I	C
VIVIENDA UNIFAMILIAR MEDIA	P	I	I	P	I	I	C
VIVIENDA UNIFAMILIAR BAJA	I	I	I	I	I	I	I
VIVIENDA CAMPESTRE	I	I	I	I	I	I	I
INDUSTRIA PESADA	I	I	I	I	I	I	I
INDUSTRIA MEDIA	I	P	I	I	I	P	I
INDUSTRIA LIGERA	I	P	I	I	I	P	I
ARTESANALES	I	C	I	P	I	C	I
ORIENTE	I	C	I	P	I	C	I
EDUCACIÓN	I	C	I	P	I	C	P
CULTURA	I	C	I	P	I	C	P
SALUD	I	C	I	P	I	C	P
ASISTENCIA	I	C	I	P	I	C	P
COMERCIO DEPARTAMENTAL O ESPECIALIZADO	I	C	I	P	I	C	P
COMERCIO AL DETALLE	I	C	I	P	I	C	P
ABASTO	I	C	I	I	I	C	P
COMUNICACIÓN	I	C	I	I	I	C	P
TRANSPORTE	I	P	C	I	I	C	P
ALMACENAMIENTO	I	P	C	I	I	C	P
TURÍSTICO	I	C	C	I	I	C	C
RECREACIÓN Y DEPORTE	I	C	C	I	I	C	C
PRODUCCIÓN Y VENTA DE ALIMENTOS	I	C	C	I	I	C	C
RIESGO	I	C	C	I	I	C	C
TRABAJO ENDOGÉNICO	I	C	C	I	I	C	C
COMPATIBLE A ESPECIALIDAD	I	C	C	C	C	C	C
INVASORA	I	I	C	I	I	I	I
ESPECIAL	I	I	C	I	I	I	I
ORDENACIÓN	I	I	C	I	I	I	I
CONDICIÓN	I	I	C	I	I	I	I
SERVICIOS DE AGUA	I	I	C	I	I	I	I
SERVICIOS DE SANEAMIENTO	I	I	C	I	I	I	I
CICLO	I	I	C	C	I	I	C
URBANIZACIÓN	I	I	C	I	C	I	C
INFRAESTRUCTURA	I	I	C	I	C	I	C
ELEMENTOS CONTAMINANTES	I	I	C	I	C	I	C
ACTIVIDADES EXTRACTIVAS	I	I	I	I	I	I	I
DEPÓSITO DE RESIDUOS	I	I	I	I	I	I	I
GEOPELIGRO	I	I	I	P	I	I	I

1. EXCEPTO GRANDES DE GRANDES O CENTRAL.
2. SE DE ACUERDO DE PARAR EL ASENTAMIENTO Y RIESGO DE CAÍDA.
3. UNICAMENTE EN EL MUNICIPIO DE CARGAS DE MOYAHUA.
4. UNICAMENTE EN EL MUNICIPIO DE ESTRADA.
5. UNICAMENTE EN EL MUNICIPIO DE ESTACIONES DE MONTERIAS.
6. EXCEPTO ANTENAS DE TELEFONIA CELULAR Y RADIO.
7. UNICAMENTE EN LA MUNICIPIO DE OVIEDO.

PROPUESTA DE OCUPACIÓN DEL DISTRITO HABITACIONAL

CORTO PLAZO 2010 - 2012 | MEDIANO PLAZO 2013 - 2016 | LARGO PLAZO 2016 - 2030 | PLAZO ESPECIAL 2020 - 2030 | REHABILITACIÓN URBANA

DENSIDADES EN LA OCUPACIÓN DEL DISTRITO HABITACIONAL

B = BAJA (MENOR A 100 HAB./HECTAREA). M = MEDIA (DE 101 A 200 HAB./HECTAREA). A = ALTA (DE 201 A 400 HAB./HECTAREA).

BÁSICA:

VIAS TERRESTRES
- CARRETERA
- TERRACERIA
- BRECHA
- VEREDA

LINEAS DE CONDUCCION
- TELEFONICA
- TELEFONICA SUBTERRANEA
- ELECTRICA

CURVAS DE NIVEL:
- 1500 PRIMARIA
- SECUNDARIA

RASGOS HIDROGRÁFICOS
- CUERPO DE AGUA PERENE
- CUERPO DE AGUA INTERMITENTE
- CORRIENTE DE AGUA PERENE
- CORRIENTE DE AGUA INTERMITENTE
- ALMACENES
- CORRIENTES QUE DESAPARECEN
- SALTO DE AGUA
- CANAL
- POZO
- BORDO
- ACUEDUCTO SUPERFICIAL
- ACUEDUCTO SUBTERRANEO

LÍMITES
- AREA URBANA ACTUAL
- AREA URBANA PROPUESTA
- AREA DE RIESGO
- CENTRO HISTORICO

URBANOS
- TRAZA URBANA
- CASAS AISLADAS

RIESGO
- ZONA INUNDABLE

EQUIPAMIENTO EXISTENTE

EDUCACIÓN
- JARDIN PREESCOLAR
- ESCUELA PRIMARIA
- ESCUELA SECUNDARIA TECNICA No. 25
- CBTA No. 146

CULTURA
- CASA DEL GOBIERNO MUNICIPAL ESTATAL

SALUD
- CENTRO DE SALUD

ASISTENCIA SOCIAL
- CENTRO TERAPEUTICO DIF
- CENTRO DE REHABILITACION
- CENTRO SOCIAL

ABASTO
- ASOCIACION GANADERA REGIONAL
- RASTRO
- MERCADO DE SACIAPIN

COMUNICACIONES
- CASETA TELEFONICA
- CAFE INTERNET

TRANSPORTE
- PARADERO DE AUTOBUSES

RECREACIÓN
- JARDIN
- CENTRO RECREATIVO

DEPORTE
- CENTRO DEPORTIVO
- LIENZO CHARRO

SERVICIOS URBANOS
- PANTEÓN
- ESTACION DE SERVICIO GASOLINERIA
- CONTAMINACIÓN DE PLANTA
- UNIDAD DE PROTECCION CIVIL

ADMINISTRACIÓN PÚBLICA
- PRESIDENCIA MUNICIPAL
- OFICINAS DE TRABAJO

INFRAESTRUCTURA
- PLANTA DE TRATAMIENTO

OTROS
- TEMPLO
- PUENTE VEHICULAR
- PUENTE PEATONAL
- GRUTAS O CEMENTERIO
- DEPOSITO
- POZO

DESTINOS DE EQUIPAMIENTO PROPUESTOS

EDUCACION
- CENTRO DE CUNAS
- CENTRO DE CAMPO EDUCATIVO Y ESTUDIANTIL

CULTURA
- AUDITORIO MUNICIPAL
- MUSEO COMUNITARIO
- CASA DE ARTES Y OFICIOS

SALUD
- CLINICA DE PRIMER CONTACTO
- CLINICA VETERINARIA

ASISTENCIA SOCIAL
- CASA DE DIA PARA PERSONAS MAYORES CON DEPENDENCIA ACUMULADA
- ALBERGUE Y REFUGIO

TRANSPORTE
- PARADEROS DE AUTOBUSES

RECREACION
- JARDIN VECINAL
- PARQUE INFANTIL

DEPORTE
- CANCHAS DE USO MULTIPLE

SERVICIOS URBANOS
- REHABILITACIÓN DE TIRADERO MUNICIPAL CURO RELLENO SANITARIO

CENTRO HISTORICO

FUENTES:
- INEGI, CARTA TOPOGRÁFICA F13D36.
- INEGI, ORTOFOTO DIGITAL F13D36.
- INEGI, DIGITAL DIGITAL DE LA CARTA TOPOGRÁFICA F13D36.
- INEGI, DATOS VECTORIALES F13D36.
- INEGI, DATOS TOPOGRÁFICOS F13D36.
- SECRETARIA DE OBRAS PUBLICAS DE GOBIERNO DEL ESTADO.
- PRESIDENCIA MUNICIPAL DE MOYAHUA DE ESTRADA.

FUENTES: NOTAS:
1. - SUBDIVIDIDA EN CURVAS DE NIVEL 10 MTS.
2. - EL LÍMITE DE LA MANCHA URBANA ACTUAL SE TOMARON COMO BASE LOS LÍMITES DE LOS AGEB'S DE INEGI.
3. - PROYECCIÓN CARTOGRÁFICA UNIVERSAL TRANSVERSA DE MERCATOR NAD27.
4. - DELIMITACION CENTRO HISTORICO POR EL CENTRO MAS TRADICIONAL.

CUADROS DE LOCALIZACION

ESTADO | MUNICIPIO | LOCALIDAD

ESCALA GRÁFICA: 0 10 20 30 40 50 100 150 200 300 400 500 m

ESCALA:	FECHA:	ELABORÓ:
1:1,200	JUNIO - 2010	DEPARTAMENTO DE PLANEACIÓN URBANA

APROBÓ: ARQ. SERGIO SALDIVAR PORTILLO
REVISÓ: ARQ. MARIO RODRIGUEZ MACIAS
ARQ. MARTIN OLIVERA CARLOS
ARQ. CARLOS ALBERTO RAMIREZ ORTIZ

ORIENTACIÓN

SECRETARIA DE OBRAS PUBLICAS DE GOBIERNO DEL ESTADO
DIRECCION DE PLANEACION Y DESARROLLO URBANO
DIRECCION DE OBRAS PUBLICAS MUNICIPALES

PROGRAMA DE DESARROLLO URBANO DEL CENTRO DE POBLACION DE MOYAHUA DE ESTRADA 2010 - 2030

CARTA URBANA

AMALIA D. GARCIA MEDINA
GOBERNADORA DEL ESTADO DE ZACATECAS

LIC. OCTAVIO MACIAS SOLIS
SECRETARIO GENERAL DE GOBIERNO

JOSE LUIS DELGADILLO HERNANDEZ
PRESIDENTE MUNICIPAL DE MOYAHUA

ARQ. HECTOR CASTAÑEDO QUIRARTE
SECRETARIA DE OBRA PUBLICAS

PRESIDENCIA MUNICIPAL
MOYAHUA DE EDA. ZAC.

SECRETARIA DE OBRAS PUBLICAS