GOBIERNO DEL ESTADO DE ZACATECAS

H. AYUNTAMIENTO DE TABASCO

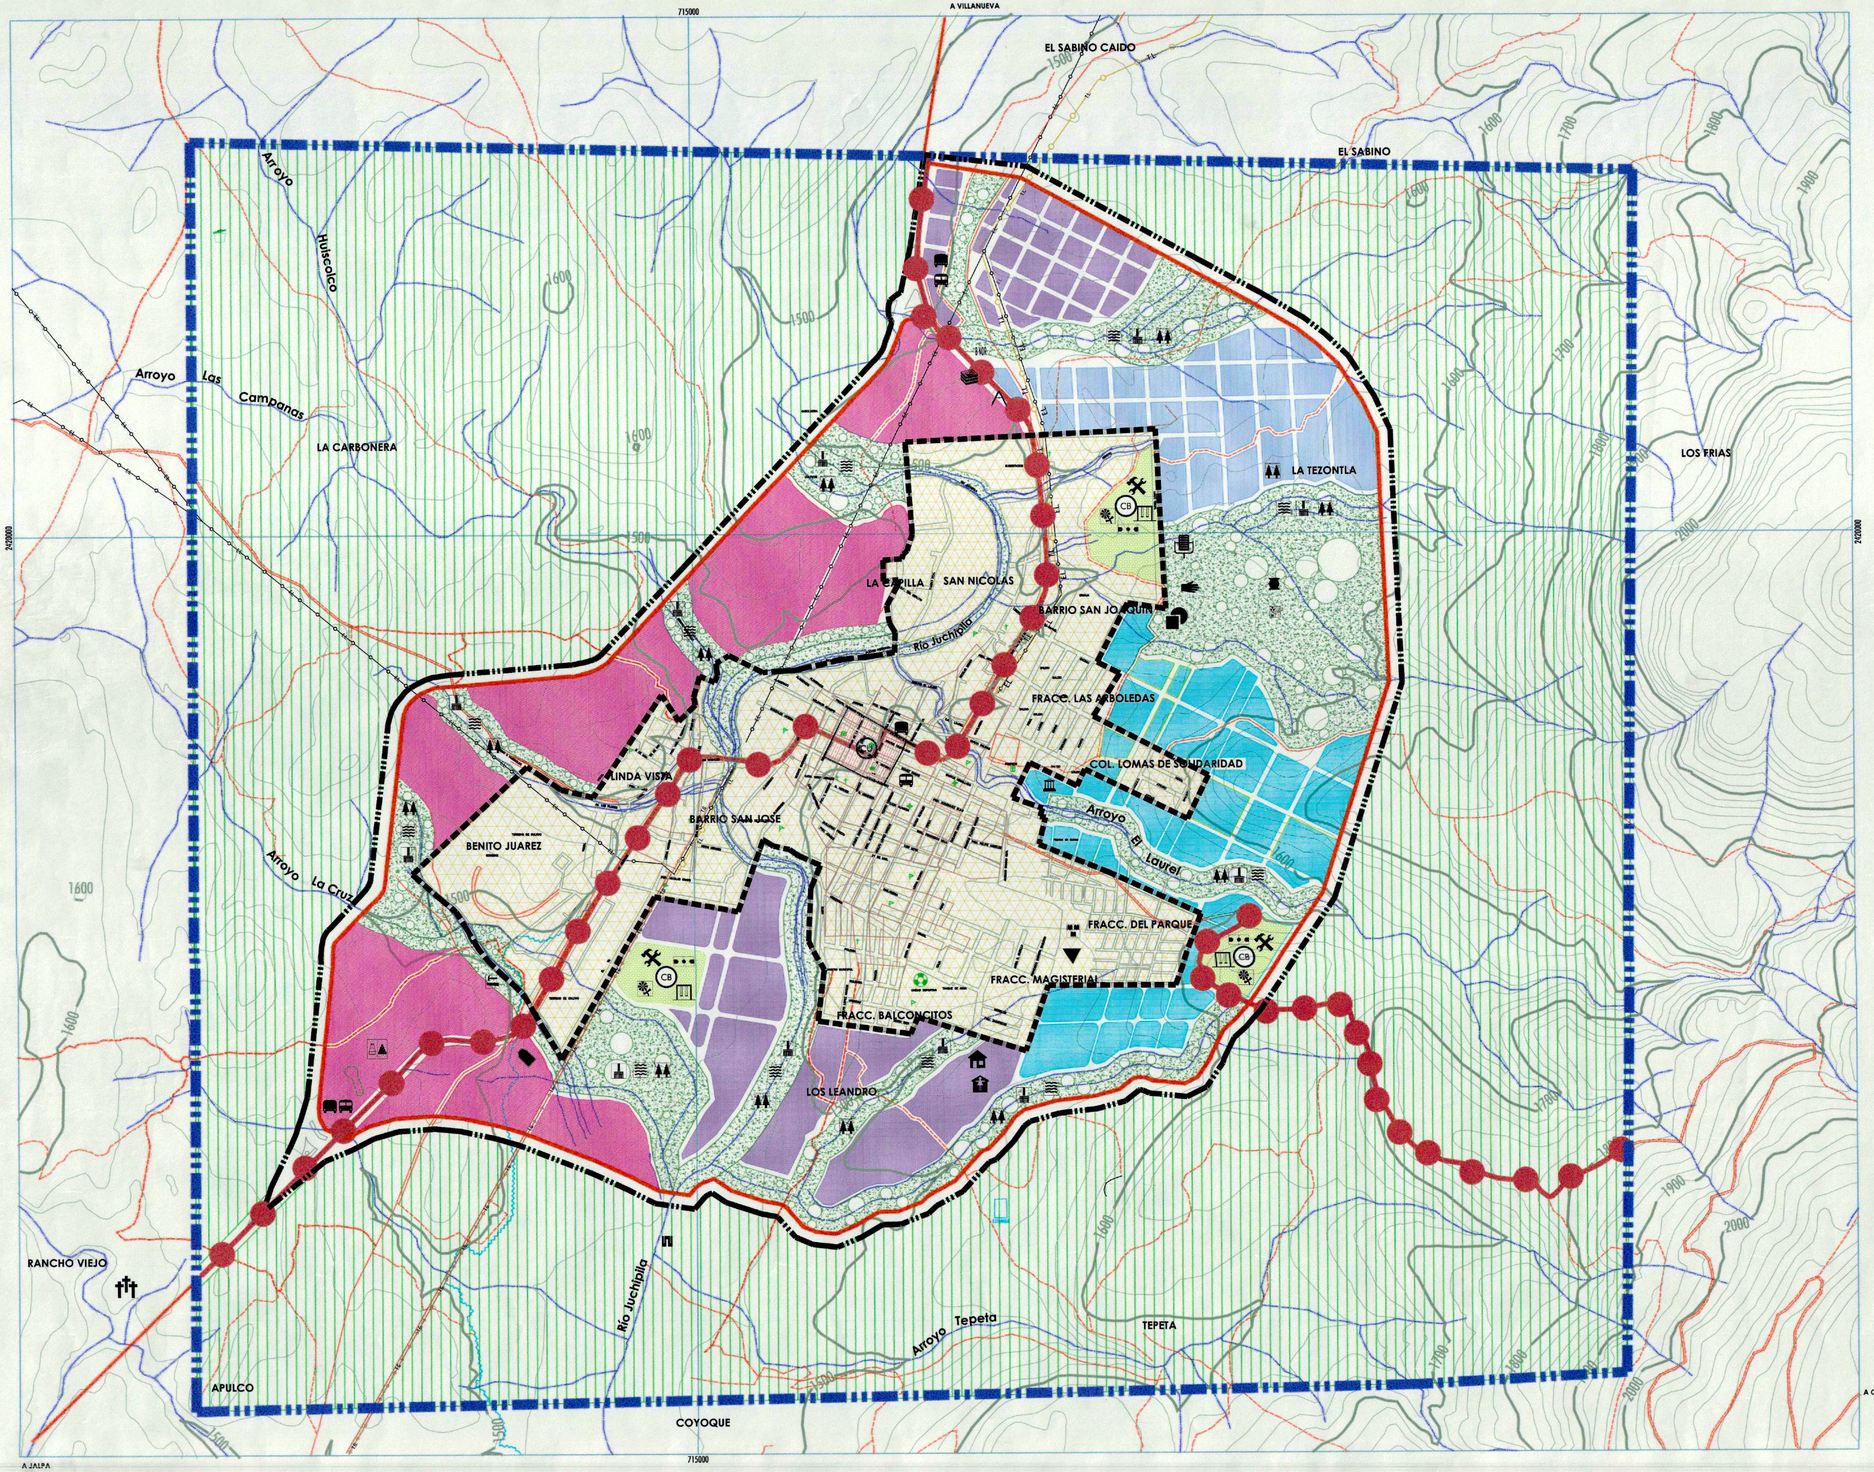

SIMBOLOGÍA:

COMPATIBILIDAD DE USOS Y DESTINOS

COMPATIBILIDAD DE USOS Y DESTINOS

P - PERMITIDO
C - CONDICIONADO
I - PROHIBIDO

USOS Y DESTINOS / DISTRITOS NATURALES ORDENADORES	HABITACIONAL	MIXTO	PARQUE (URBANO)	PATRIMONIO NATURAL	PRESERVACIÓN ECOLÓGICA	CENTRO URBANO	REDENSIFICACIÓN URBANA	CORREDOR URBANO	CENTRO (EL BARRIO)
VIVIENDA DENSIDAD ALTA	C	I	I	I	I	P	P	I	C
VIVIENDA DENSIDAD MEDIA	P	I	I	I	I	P	C	I	C
VIVIENDA DENSIDAD BAJA	P	I	I	I	I	P	C	I	C
VIVIENDA CAMPESTRE	I	I	I	I	I	I	I	I	I
INDUSTRIA PESADA	I	P	I	I	I	I	I	I	I
INDUSTRIA MEDIA	I	P	I	I	I	I	I	I	I
INDUSTRIA LIGERA	C	P	I	I	I	C	C	P	C
AGROINDUSTRIA	C	C	I	I	I	C	C	C	C
OFICINAS	C	C	C	I	I	P	C	C	P
EDUCACIÓN	C	C	C	I	I	C	C	C	P
CULTURA	C	C	C	I	I	C	C	C	P
SALUD	C	C	C	I	I	C	C	C	P
ASISTENCIA	C	C	C	I	I	C	C	C	P
COMERCIO DEPARTAMENTAL O ESPECIALIZADO	C	C	C	I	I	P	C	C	P
COMERCIO AL DETALLE	C	C	C	I	I	C	C	C	P
ABASTO	C	C	C	I	I	C	C	C	P
COMUNICACIÓN	C	C	C	I	I	C	C	C	P
TRANSPORTE	C	C	C	I	I	C	C	C	P[1]
MANTENIMIENTO	C	P	C	I	I	C	C	C	C[2]
SEGURIDAD	C	C	C	C[3]	I	C	C	C	C
RECREACIÓN Y DEPORTE	C	C	C	I	I	C	C	C	C
PREPARACIÓN Y VENTA DE ALIMENTOS	C	C	C	I	I	C	C	C	C
TURISMO	C	C	C	I	I	C	C	C	C
TRABAJO ZOOTÉCNICO	I	I	I	I	I	I	I	I	I
CAMPIRACIÓN Y EXPLOTACIÓN	I	I	C	I	I	I	I	I	I
RELIGIÓN	I	I	C	I	I	C	I	I	I
ESPECIAL	I	I	C	I	I	C	I	I	I
INHUMACIÓN	I	I	I	I	I	C	I	I	I
CREMACIÓN	I	I	I	I	I	C	I	I	I
SERVICIOS DE AGUA	C	C	C	I	I	C	C	C	C
SERVICIOS DE CAMPO	C	C	C	I	I	C	C	C	C
CULTO	C	C	C	I	I	C[4]	C	C	C
INFILTRACIÓN	C	C	C	I	I	C	C	C	C
INFRAESTRUCTURA	C	C	C	I	I	C	C[5]	C	C
ELEMENTOS URBANÍSTICOS	C	C	C	I	I	C	C	C	C
ACTIVIDADES EXTRACTIVAS	I	I	I	I	I	C	I	I	I
ESPACIOS DE ESCUACHE	I	I	I	I	I	C	I	I	I
AEROPUERTO	I	I	I	C	C	P	I	I	I

CENTRO DE BARRIO = CONTENERÁ MENOS DEL EQUIPAMIENTO TÍPICAMÉS, UNA CANTIDAD DE USOS ABIERTOS Y GUARDA DE ESPAMIENTO.

[1] EXCEPTO GRÚAS DE AVIONETAS O CAUDEL.
[2] EN SU MODALIDAD DE FIRMADA DE AUTOBUSES Y DEVO DE TAXIS.
[3] ÚNICAMENTE EN SU MODALIDAD DE CASETAS DE VIGILANCIA.
[4] ÚNICAMENTE EN SU MODALIDAD DE ATRIAL.
[5] ÚNICAMENTE EN LA MODALIDAD DE CASETAS DE MONITOREO.
[6] EXCEPTO ANTENAS DE TELEFONÍA CELULAR O RADIO.
ÚNICAMENTE EN LA MODALIDAD DE VIVERO.

PROPUESTA DE OCUPACIÓN DEL DISTRITO HABITACIONAL

CORTO PLAZO | MEDIANO PLAZO | LARGO PLAZO | REDENSIFICACIÓN

BASICA:

VIAS TERRESTRES:
- CARRETERA
- TERRACERIA
- VEREDA
- BRECHA
- VIA DE FERROCARRIL

LINEAS DE CONDUCCIÓN:
- TELEFÓNICA
- TELEGRÁFICA
- ELÉCTRICA

CURVAS DE NIVEL:
- 2500 PRIMARIA
- SECUNDARIA

LÍMITES:
- ÁREA URBANA ACTUAL
- ÁREA URBANA PROPUESTA
- ÁREA DE ESTUDIO

RASGOS HIDROGRÁFICOS:
- CUERPO DE AGUA PERENE
- CUERPO DE AGUA INTERMITENTE
- MANANTIAL
- CORRIENTE DE DESAFAHUCO
- SALTO DE AGUA
- CANAL
- PRESA
- BORDO
- ACUEDUCTO

RASGOS CULTURALES:
- TRAZA URBANA
- TEMPLO
- CEMENTERIO
- ESCUELAS
- ASISTENCIA MÉDICA
- JARDÍN
- MERCADO
- PRESIDENCIA MUNICIPAL
- TORRE DE MICROONDAS
- ESTACIÓN DE SERVICIO (GASOLINERA)
- LIENZO CHARRO
- ERMA
- ESTACIÓN DE CARGA/MACIÓN
- EDIFICACIONES
- BASUREROS
- UNIDAD DEPORTIVA

DESTINOS DE EQUIPAMIENTO

INFRAESTRUCTURA
- BULEVAR DE ACCESO NORTE
- PLANTA DE TRATAMIENTO

EDUCACIÓN
- ESCUELA DE EDUCACIÓN ESPECIAL PARA PERSONAS CON CAPACIDADES DIFERENTES
- ESCUELA DE CAPACITACIÓN PARA EL TRABAJO
- ESCUELA SECUNDARIA/PREPARATORIA

CULTURA
- BIBLIOTECA
- AUDITORIO MUNICIPAL
- CASA DE CULTURA

ASISTENCIA
- UNIDAD BÁSICA DE REHABILITACIÓN FÍSICA
- CENTRO SOCIAL POPULAR
- CASA DE ENFAMA ADULTOS CON DISCAPACIDAD MENTAL
- CASA DE ATENCIÓN INFANTIL
- CASA DE OFICIOS O ESCUELA TALLER

COMERCIO
- TIANGUIS
- TIENDA INSTITUCIONAL
- BODEGA DE PRODUCTOS BÁSICOS

TRANSPORTE
- PASADERO DE AUTOBUSES FORÁNEOS
- PASADERO DE AUTOBUSES SUBURBANOS

RECREACIÓN
- JUEGOS INFANTILES
- INSTALACIONES DE LA FERIA
- PARQUE DE BARRIO

DEPORTE
- SALÓN DEPORTIVO
- CANCHAS DEPORTIVAS

SERVICIOS URBANOS
- CEMENTERIO
- LAMPAMENTO DE RIO O ARROYO
- MEJORAMIENTO DE RIO O ARROYO
- FORESTACIÓN

CUADROS DE LOCALIZACIÓN

FUENTES:
- INEGI, CARTA TOPOGRÁFICA F13D72 (ZACATECAS) ESCALA 1:50,000
- INEGI, CENSO DE SERVICIOS HOTELEROS Y TURÍSTICOS
- PRESIDENCIA MUNICIPAL DE TABASCO, ZAC.
- SECRETARÍA DE FINANZAS DE GOBIERNO DEL ESTADO
- DIRECCIÓN DE CATASTRO URBANO/URBANA
- SECRETARÍA DE OBRAS PÚBLICAS DE GOBIERNO DEL ESTADO

NOTAS:
1.- ELEVACIÓN MÍNIMA DE CURVAS DE NIVEL: 10 MTS.
2.- EL LÍMITE DE LA ÁREA URBANA ACTUAL SE TOMARÓ DEL ÁREA DE LIMITE DE LOS AGEBS DE INEGI
3.- PROTECCIÓN Y CONSERVACIÓN DE TRANSFORMA DE ARROYO MUERTO

ESCALA GRÁFICA: 0 200 400 600 800 1,000 / 100 50 0 100 200

ESCALA:	FECHA:	DIBUJÓ:	REVISÓ:	APROBÓ:
1:10,000	MARZO - 2007	ARQ. N.R.C.	ARQ. H.G.L.M.	ARQ. R. S. M.

VIENTOS DOMINANTES | NORTE

SECRETARIA DE OBRAS PUBLICAS DE GOBIERNO DEL ESTADO
DIRECCION DE OBRAS Y SERVICIOS PUBLICOS MUNICIPALES

PROGRAMA DE DESARROLLO URBANO DEL CENTRO DE POBLACION DE TABASCO 2007 - 2017

CARTA URBANA

AMALIA D. GARCIA MEDINA
GOBERNADORA DEL ESTADO DE ZACATECAS

PROFR. LUIS HUMBERTO MEDINA JIMENEZ
PRESIDENTE MUNICIPAL DE TABASCO

PRESIDENCIA MUNICIPAL
TABASCO, ZAC

LUIS GERARDO ROMO FONSECA
SECRETARIO GENERAL DE GOBIERNO

ARQ. HECTOR CASTAÑEDO QUIRARTE
SECRETARIO DE OBRAS PUBLICAS

SECRETARIA DE OBRAS PUBLICAS