


ENTRANCE CON CARRETERA A SALTILLO

A PÁNUCO

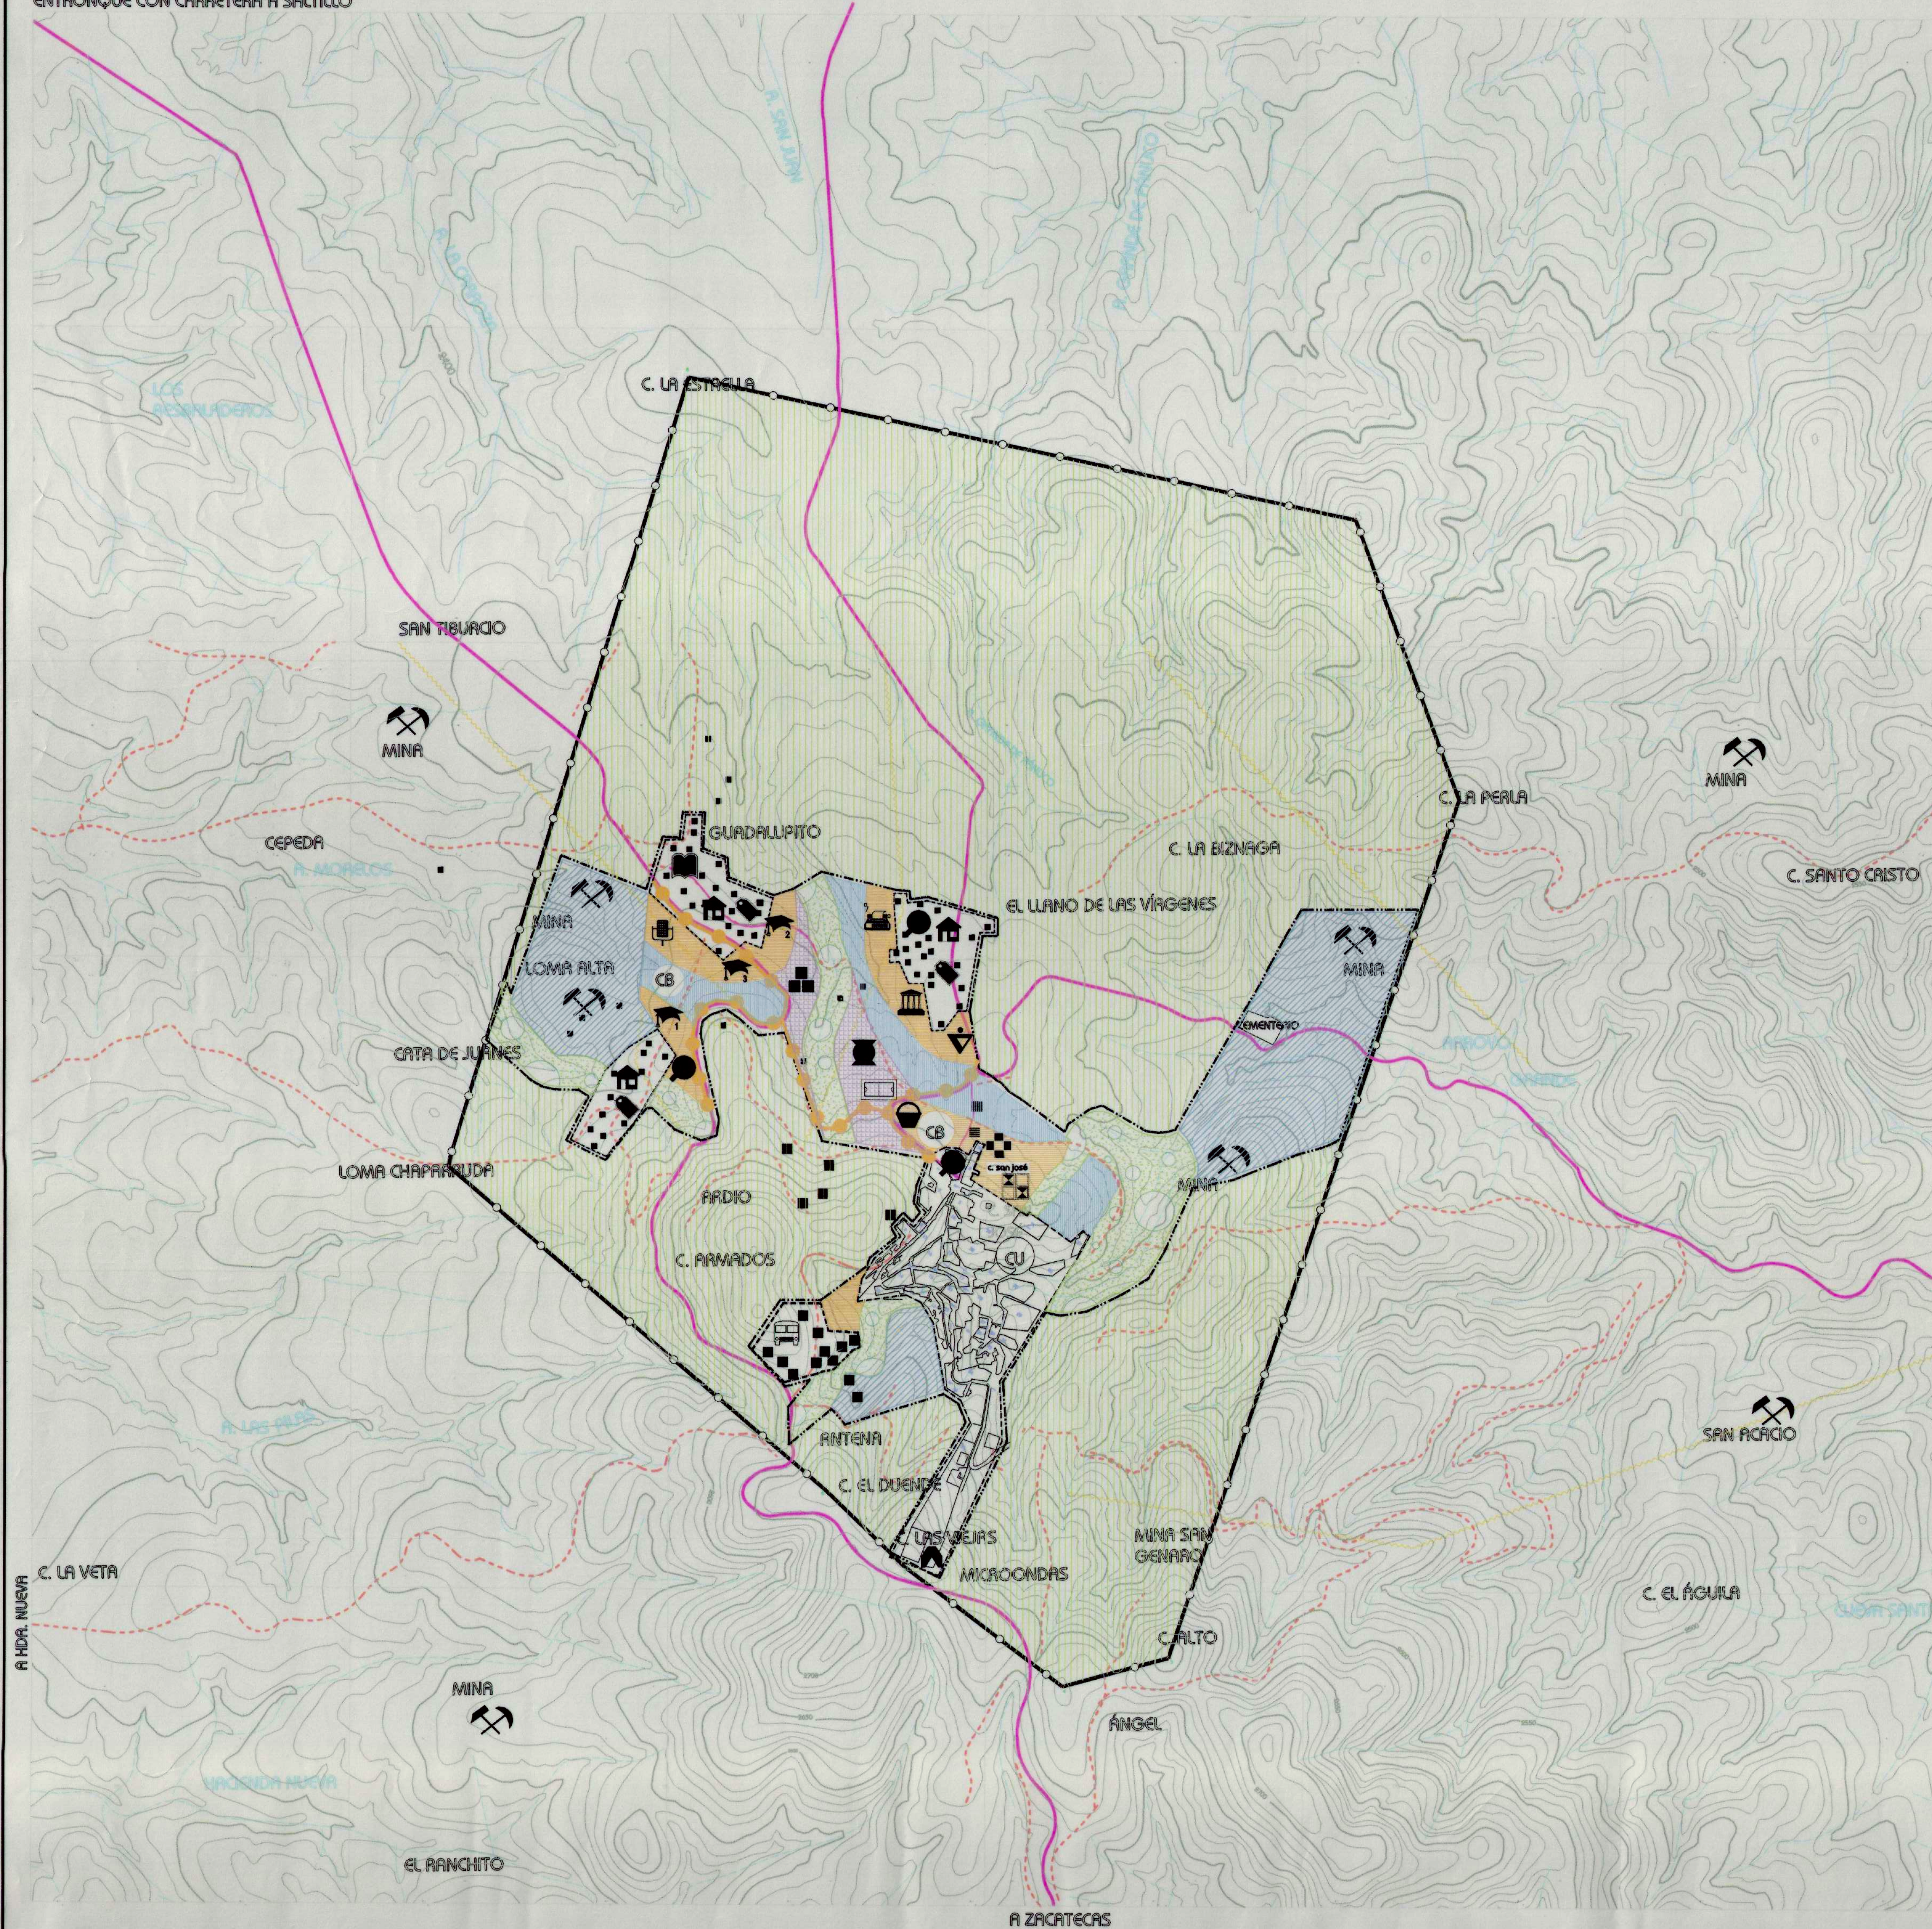

GOBIERNO DEL ESTADO DE ZACATECAS



H. AYUNTAMIENTO DE
VETAGRANDE

SIMBOLOGÍA:

COMPATIBILIDAD DE USOS Y DESTINOS DE SUELO

USOS Y DESTINOS	DISTRITOS						
	HABITACIONAL	PARQUE URBANO	PRESERVACIÓN ECOLÓGICA	CENTRO URBANO	CENTRO DE BARIO	INDUSTRIAL	CORREDOR URBANO
P - PERMITIDO							
C - CONDICIONADO							
I - INCOMPATIBLE							
VIVIENDA	P	I	I	P	C	I	I
INDUSTRIA MEDIA Y PESADA	I	I	I	I	P	C	I
INDUSTRIA LIGERA	C	I	I	C	P	C	C
OFICINAS	C	C	I	P	P	C	C
EDUCACIÓN Y CULTURA	C	C	C	C	C	I	C
SALUD Y ASISTENCIA	C	C	C	C	C	I	C
COMERCIO	C	C	I	P	P	I	P
ABASTO	I	I	C	I	I	I	C
COMUNICACIONES	C	C	C	C	C	I	C
TRANSPORTE	C	C	C	C	C	C	C
MANTENIMIENTO	I	I	I	C	C	C	C
SEGURIDAD	C	C	P	C	C	C	C
RECREACIÓN Y DEPORTE	C	P	P	C	C	I	C
PREPARACIÓN Y VENTA DE ALIMENTOS	C	C	C	C	C	I	C
TURISMO	C	C	C	C	C	I	C
CONVENCIÓN Y ESPECTÁCULOS	I	P	I	P	C	I	C
RECLUSIÓN	I	I	C	I	I	I	I
ESPECIAL	I	I	C	I	I	C	C
INFRAESTRUCTURA	I	I	C	I	I	I	I
CULTO	C	C	C	C	C	I	C
INVESTIGACIÓN	C	C	C	C	C	C	C
DEPÓSITO DE DESECHOS	I	I	C	I	I	C	I

CENTRO DE BARIO A CONSTITUIRSE CON OFICINAS DE AGUA POTABLE, TELÉFONOS, CFE, PARQUE CON JUEGOS INFANTILES, DOS GRUPOS, CENTRO DE SALUD, MERCADO Y PLAZA DE USOS MÚLTIPLES.

PROPUESTA DE OCUPACIÓN DEL DISTRITO HABITACIONAL

■ CORTO PLAZO ■ MEDIANO PLAZO ■ LARGO PLAZO

DESTINOS DE INFRAESTRUCTURA

AGUA POTABLE: ■ TRINQUE DE ALICANTILLADO, ■ OPTIMIZACIÓN
ALICANTILLADO: ■ DESGARRA, ■ PLANTA DE TRATAMIENTO
ENERGÍA ELÉCTRICA: ■ CONDUCCIÓN DE
VALUACIÓN: ■ PRIMARIA O REGIONAL, ■ TERRESTRE



DESTINOS DE EQUIPAMIENTO

TERMINAL DE AUTOBUSES SUBURBANOS, CASA DE LA CULTURA, TELESECUNDARIA, CENTRO DE SALUD, TIENDA INSTITUCIONAL, BIBLIOTECA REGIONAL, OFICINAS DE REPRESENTACIÓN DE JIAPAZ, CFE Y TELMEX, PLAZA DE USOS MÚLTIPLES, JUEGOS INFANTILES, OFICINA DELEGACIONAL, MERCADO, PARQUE RECREATIVO, CERESO, JARDÍN DE NIÑOS, PLAZA CIVICA, CENTRO SOCIAL POPULAR, ESCUELA PRIMARIA, ESCUELA PREPARATORIA, CANCHA DEPORTIVA

LÍMITES

--- ÁREA URBANA ACTUAL --- ÁREA URBANA PROPUESTA --- ÁREA DE ESTUDIO

EQUIDISTANCIA DE CURVAS DE NIVEL: 10 mts.

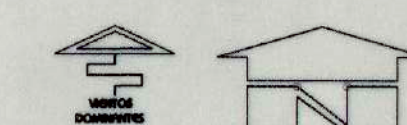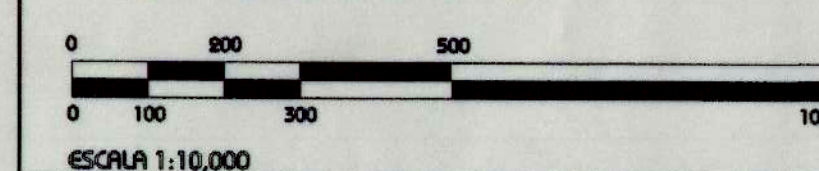


FUENTE DE TRAZA URBANA: DIRECCIÓN DE CATASTRO Y REGISTRO PÚBLICO DE LA PROPIEDAD Y EL COMERCIO.

ESCALA 1:10,000

PROGRAMA DE DESARROLLO URBANO DEL CENTRO DE POBLACIÓN DE
VETAGRANDE, ZAC.
2001-2011

CARTA URBANA

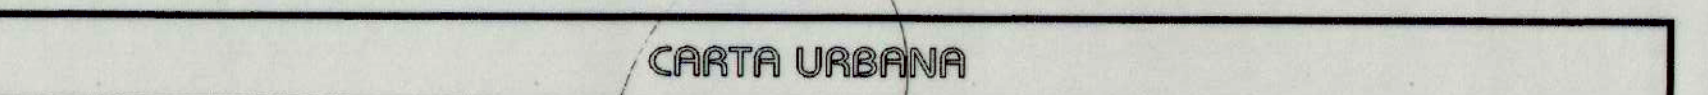

C. LIC. ROLANDO MORALES, AKA
COORDINADOR GENERAL DEL SISTEMA DE ZONIFICACIÓN
C. LIC. GUILLERMO MARTÍNEZ
PRESIDENTE MUNICIPAL DE VETAGRANDE
C. LIC. ARTURO VILLALBA GARCÍA
SECRETARIO GENERAL DE GOBIERNO
C. PRO. JACINTO CRISTÓBAL OLIVERA
SECRETARIO DE OBRAS PÚBLICAS

PRESIDENCIA MUNICIPAL
VETAGRANDE, ZAC.